
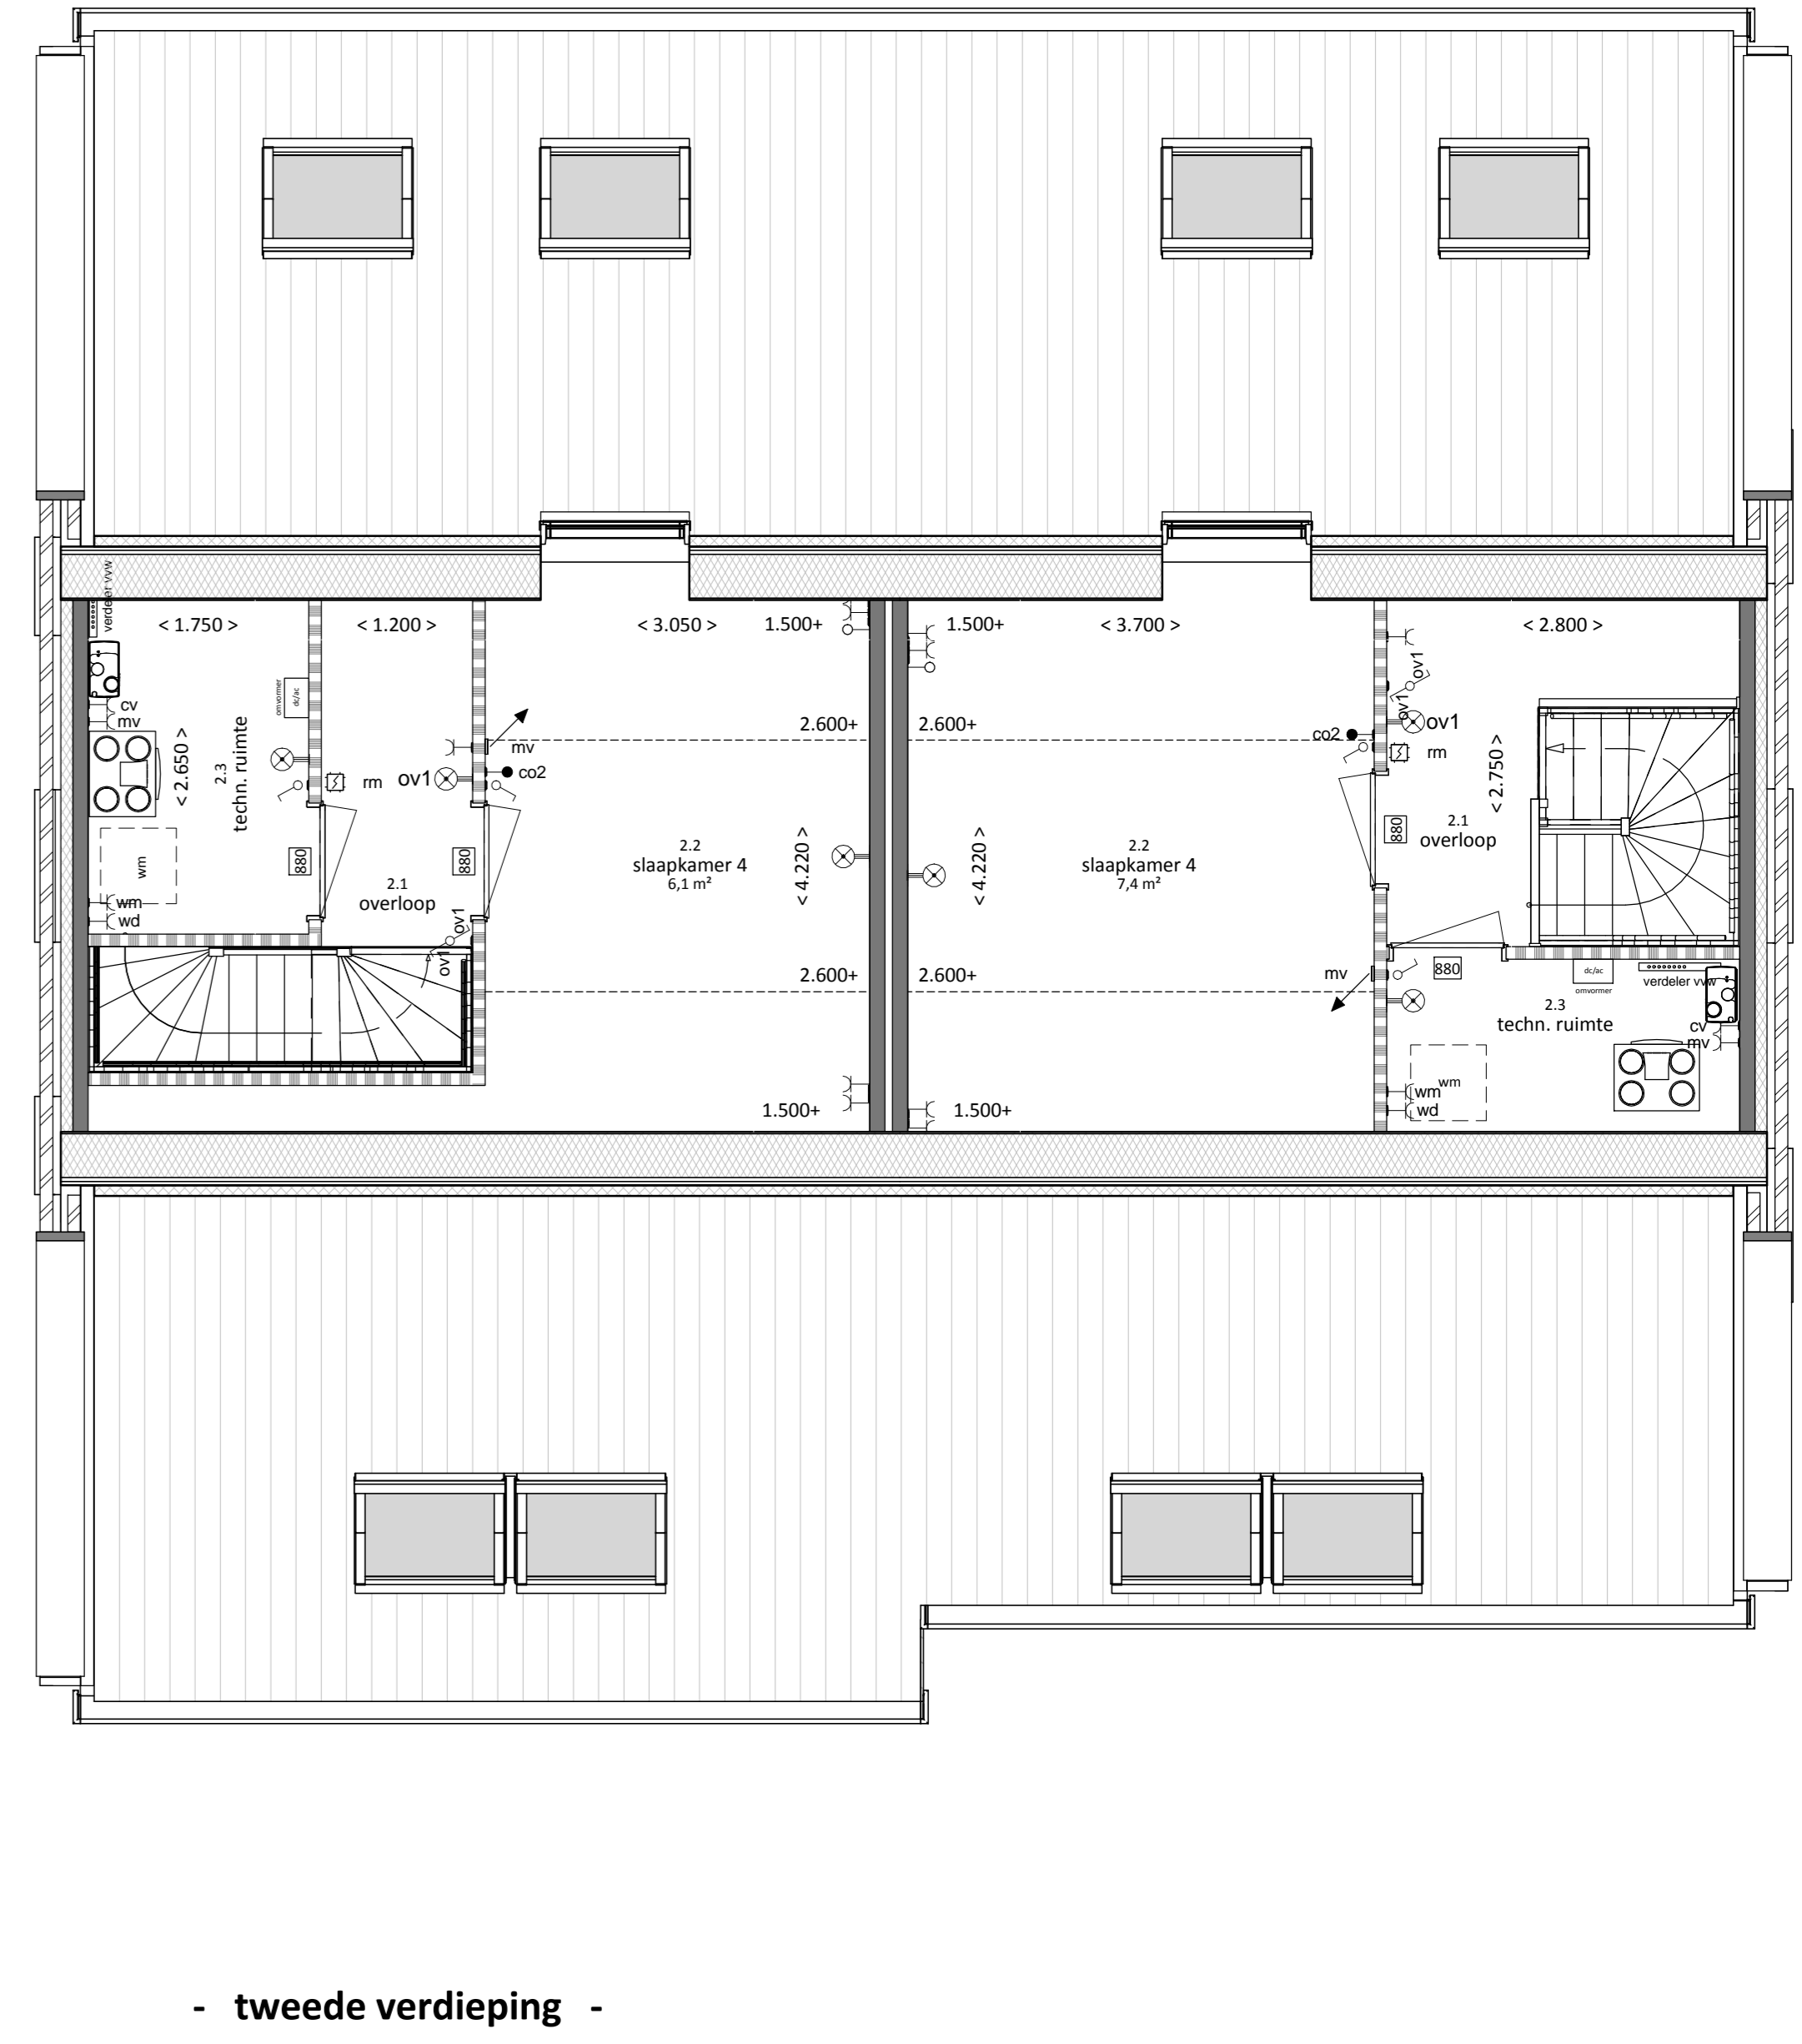
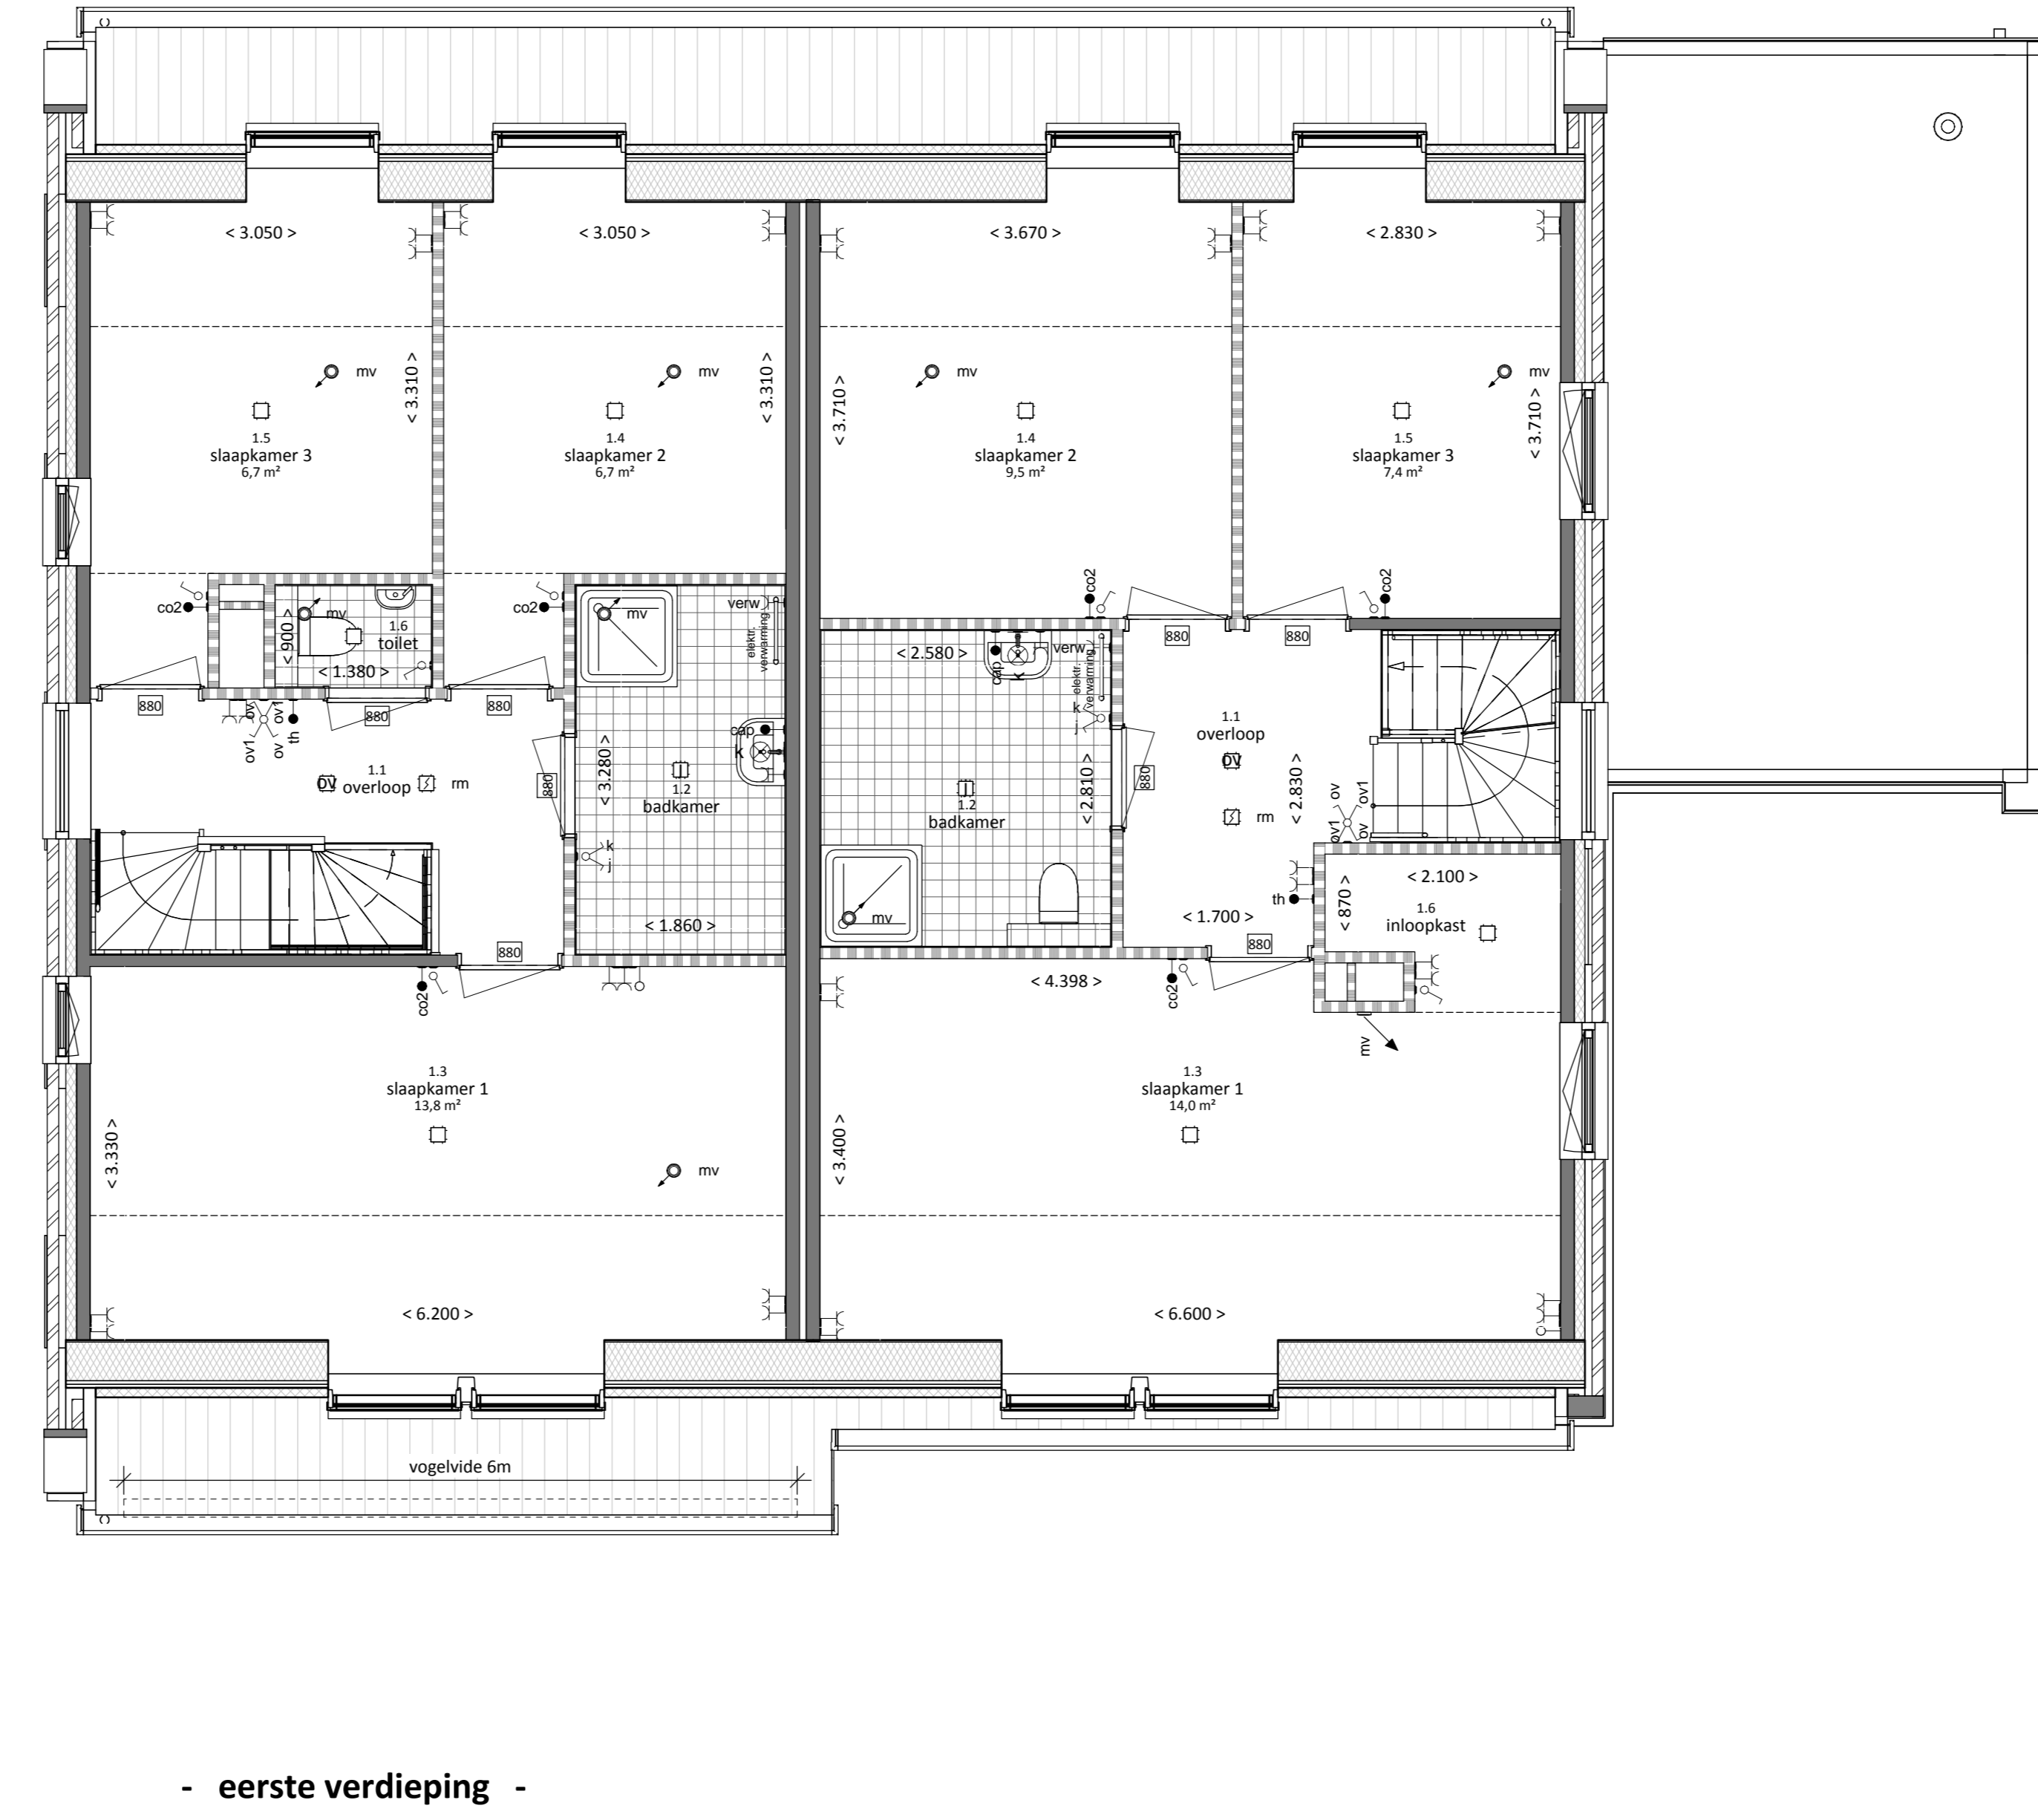


- voorgevel - - linker zijgevel bouwnummer 1 - - achtergevel - - rechter zijgevel bouwnummer 2 - - doorsnede bouwnummer 1 - - doorsnede bouwnummer 2 -

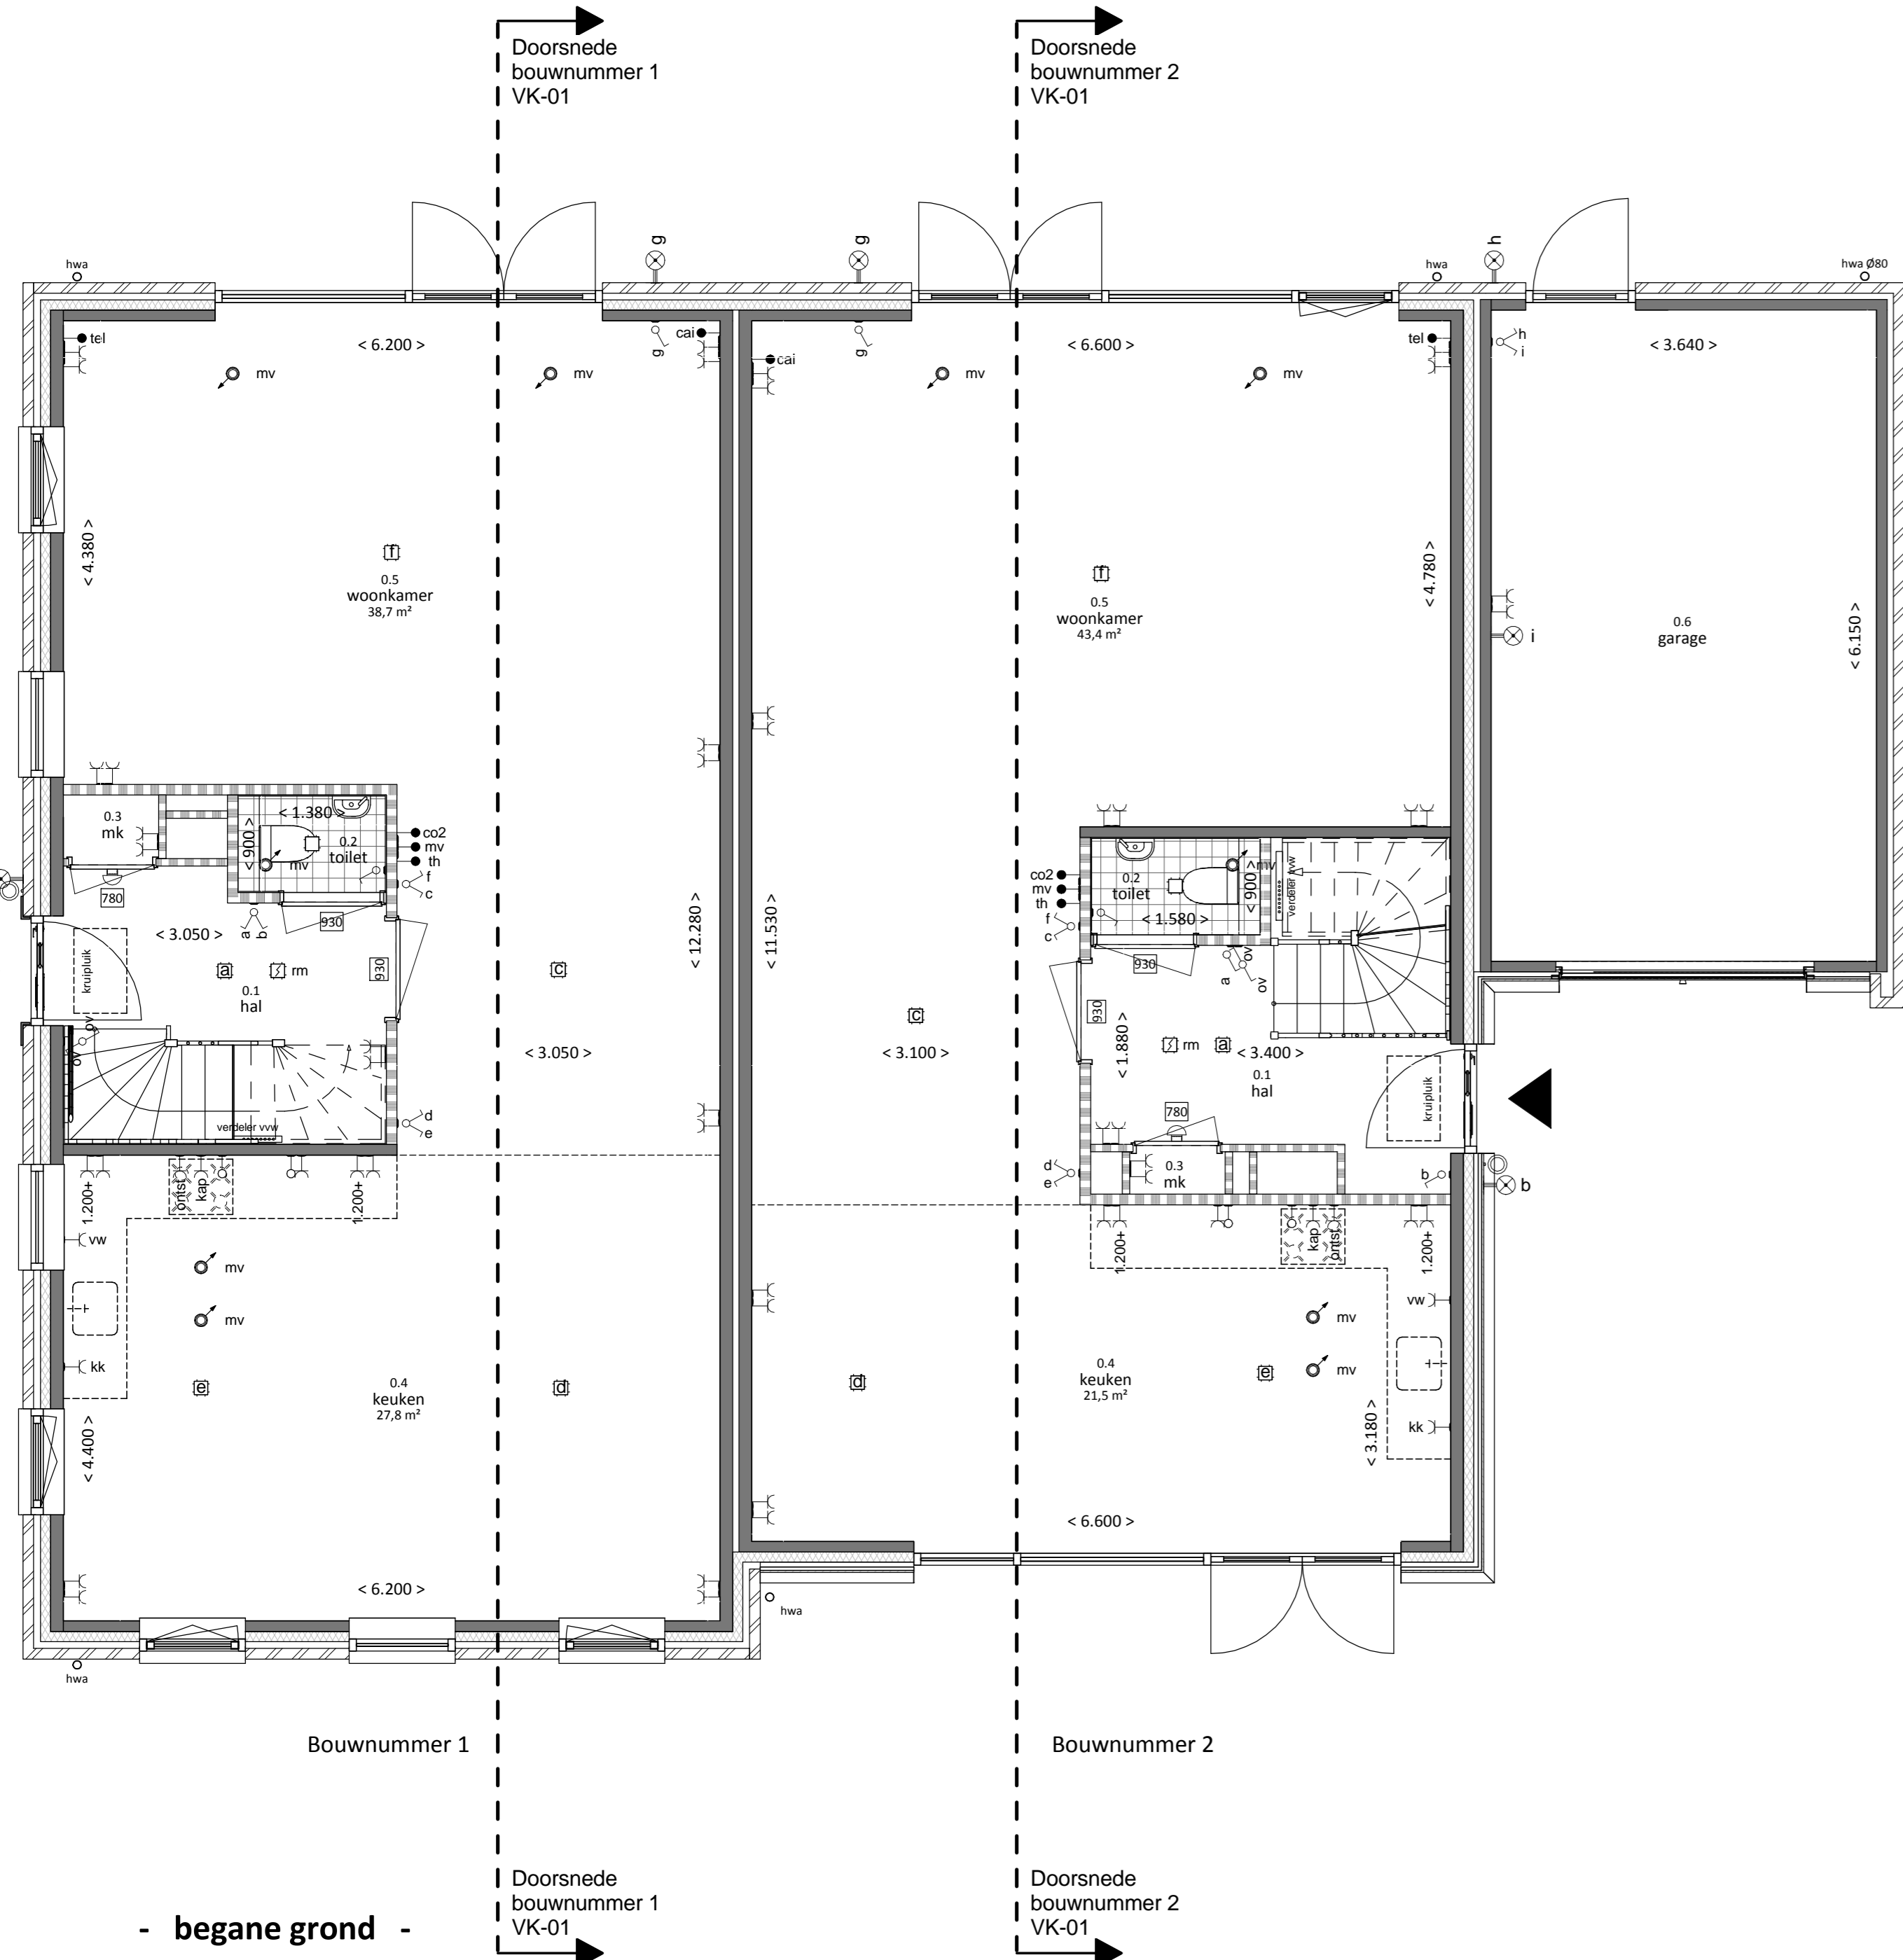

- renvooi -

	witte schuiflaar		ter
	akustieke schuiflaar		technische vloer
	waterdichtingsschuiflaar		betonvloer met wapening
	betonvloer met wapening en isolatie		betonvloer met wapening en isolatie met technische vloer
	betonvloer met wapening en isolatie met technische vloer		betonvloer met wapening en isolatie met technische vloer
	betonvloer met wapening en isolatie met technische vloer		betonvloer met wapening en isolatie met technische vloer
Type Hofstede

BOUWNUMMERS 1 en 2

PLATTEGRONDEN EN GEVELS

BETREFT: Verkooptekeningen	DATUM: 12-04-2017
FASE: Verkoop	PROJECTNR: B120870
SCHAAL: 1:100 en 1:50	TEKENINGNR: VK-01

Erf Zilverster