



- begane grond -

Doorsnede bouwnr. 3, 4, 5 en 9 VK-05

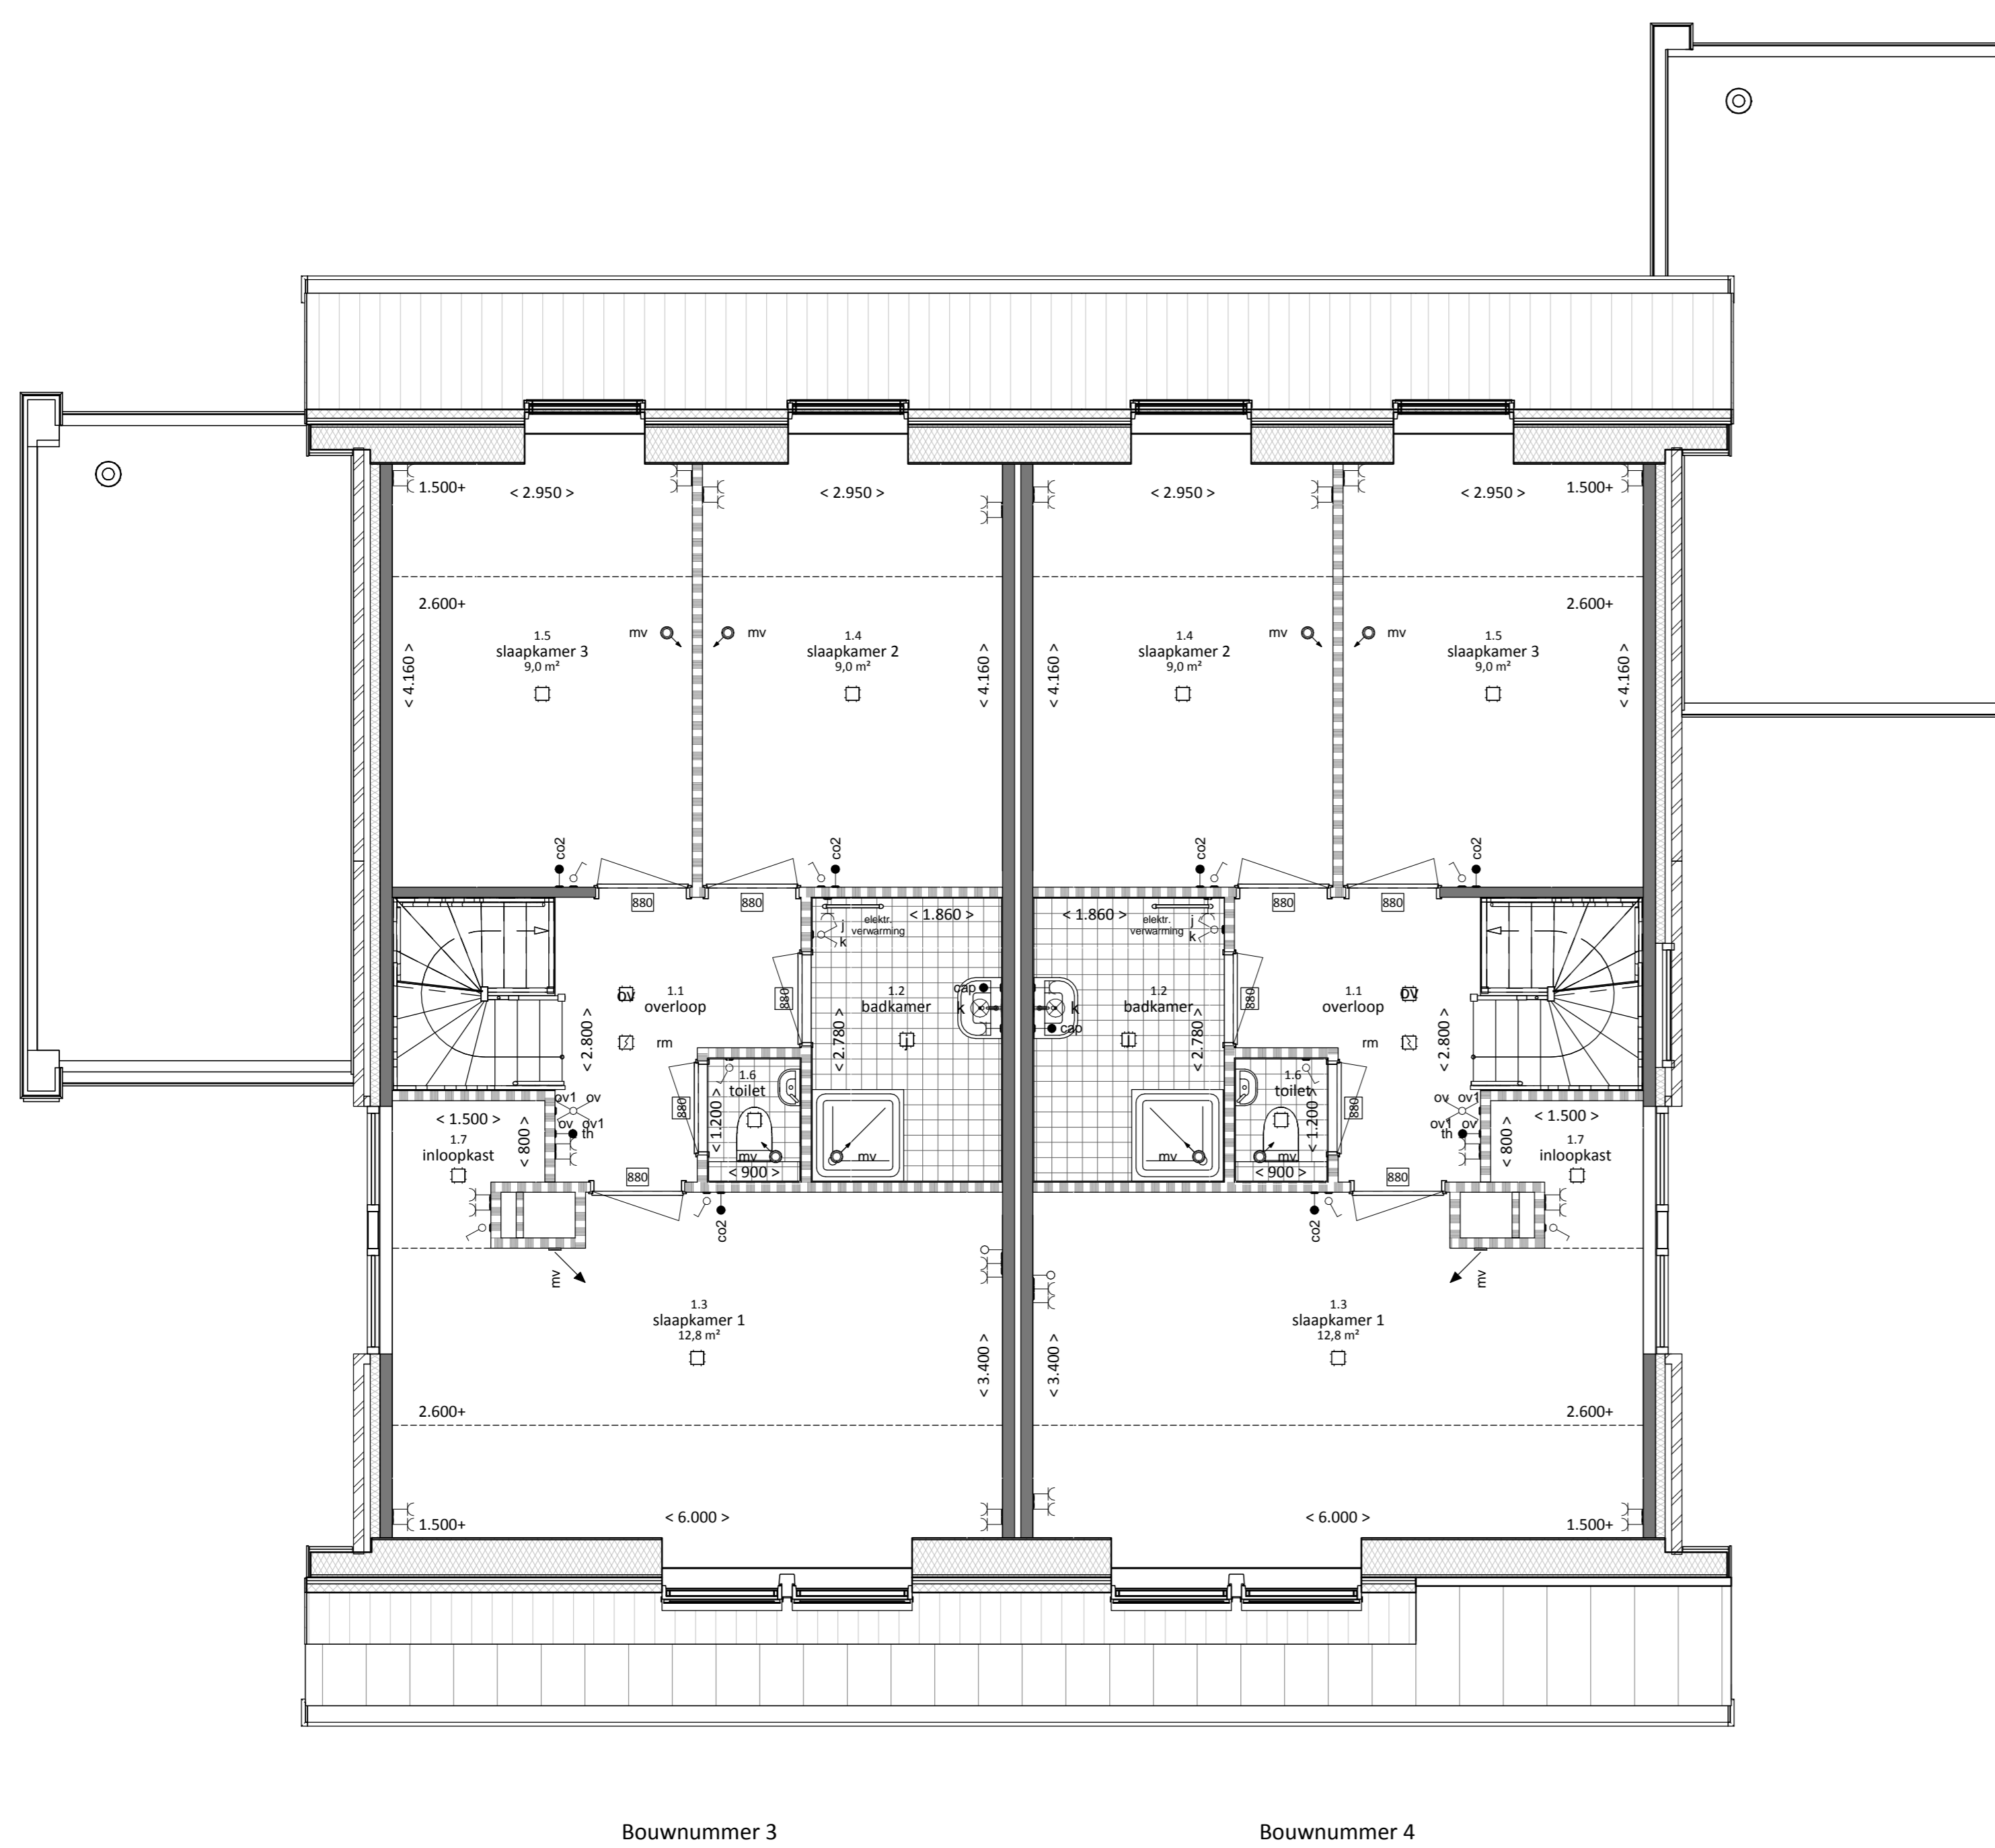

- eerste verdieping -

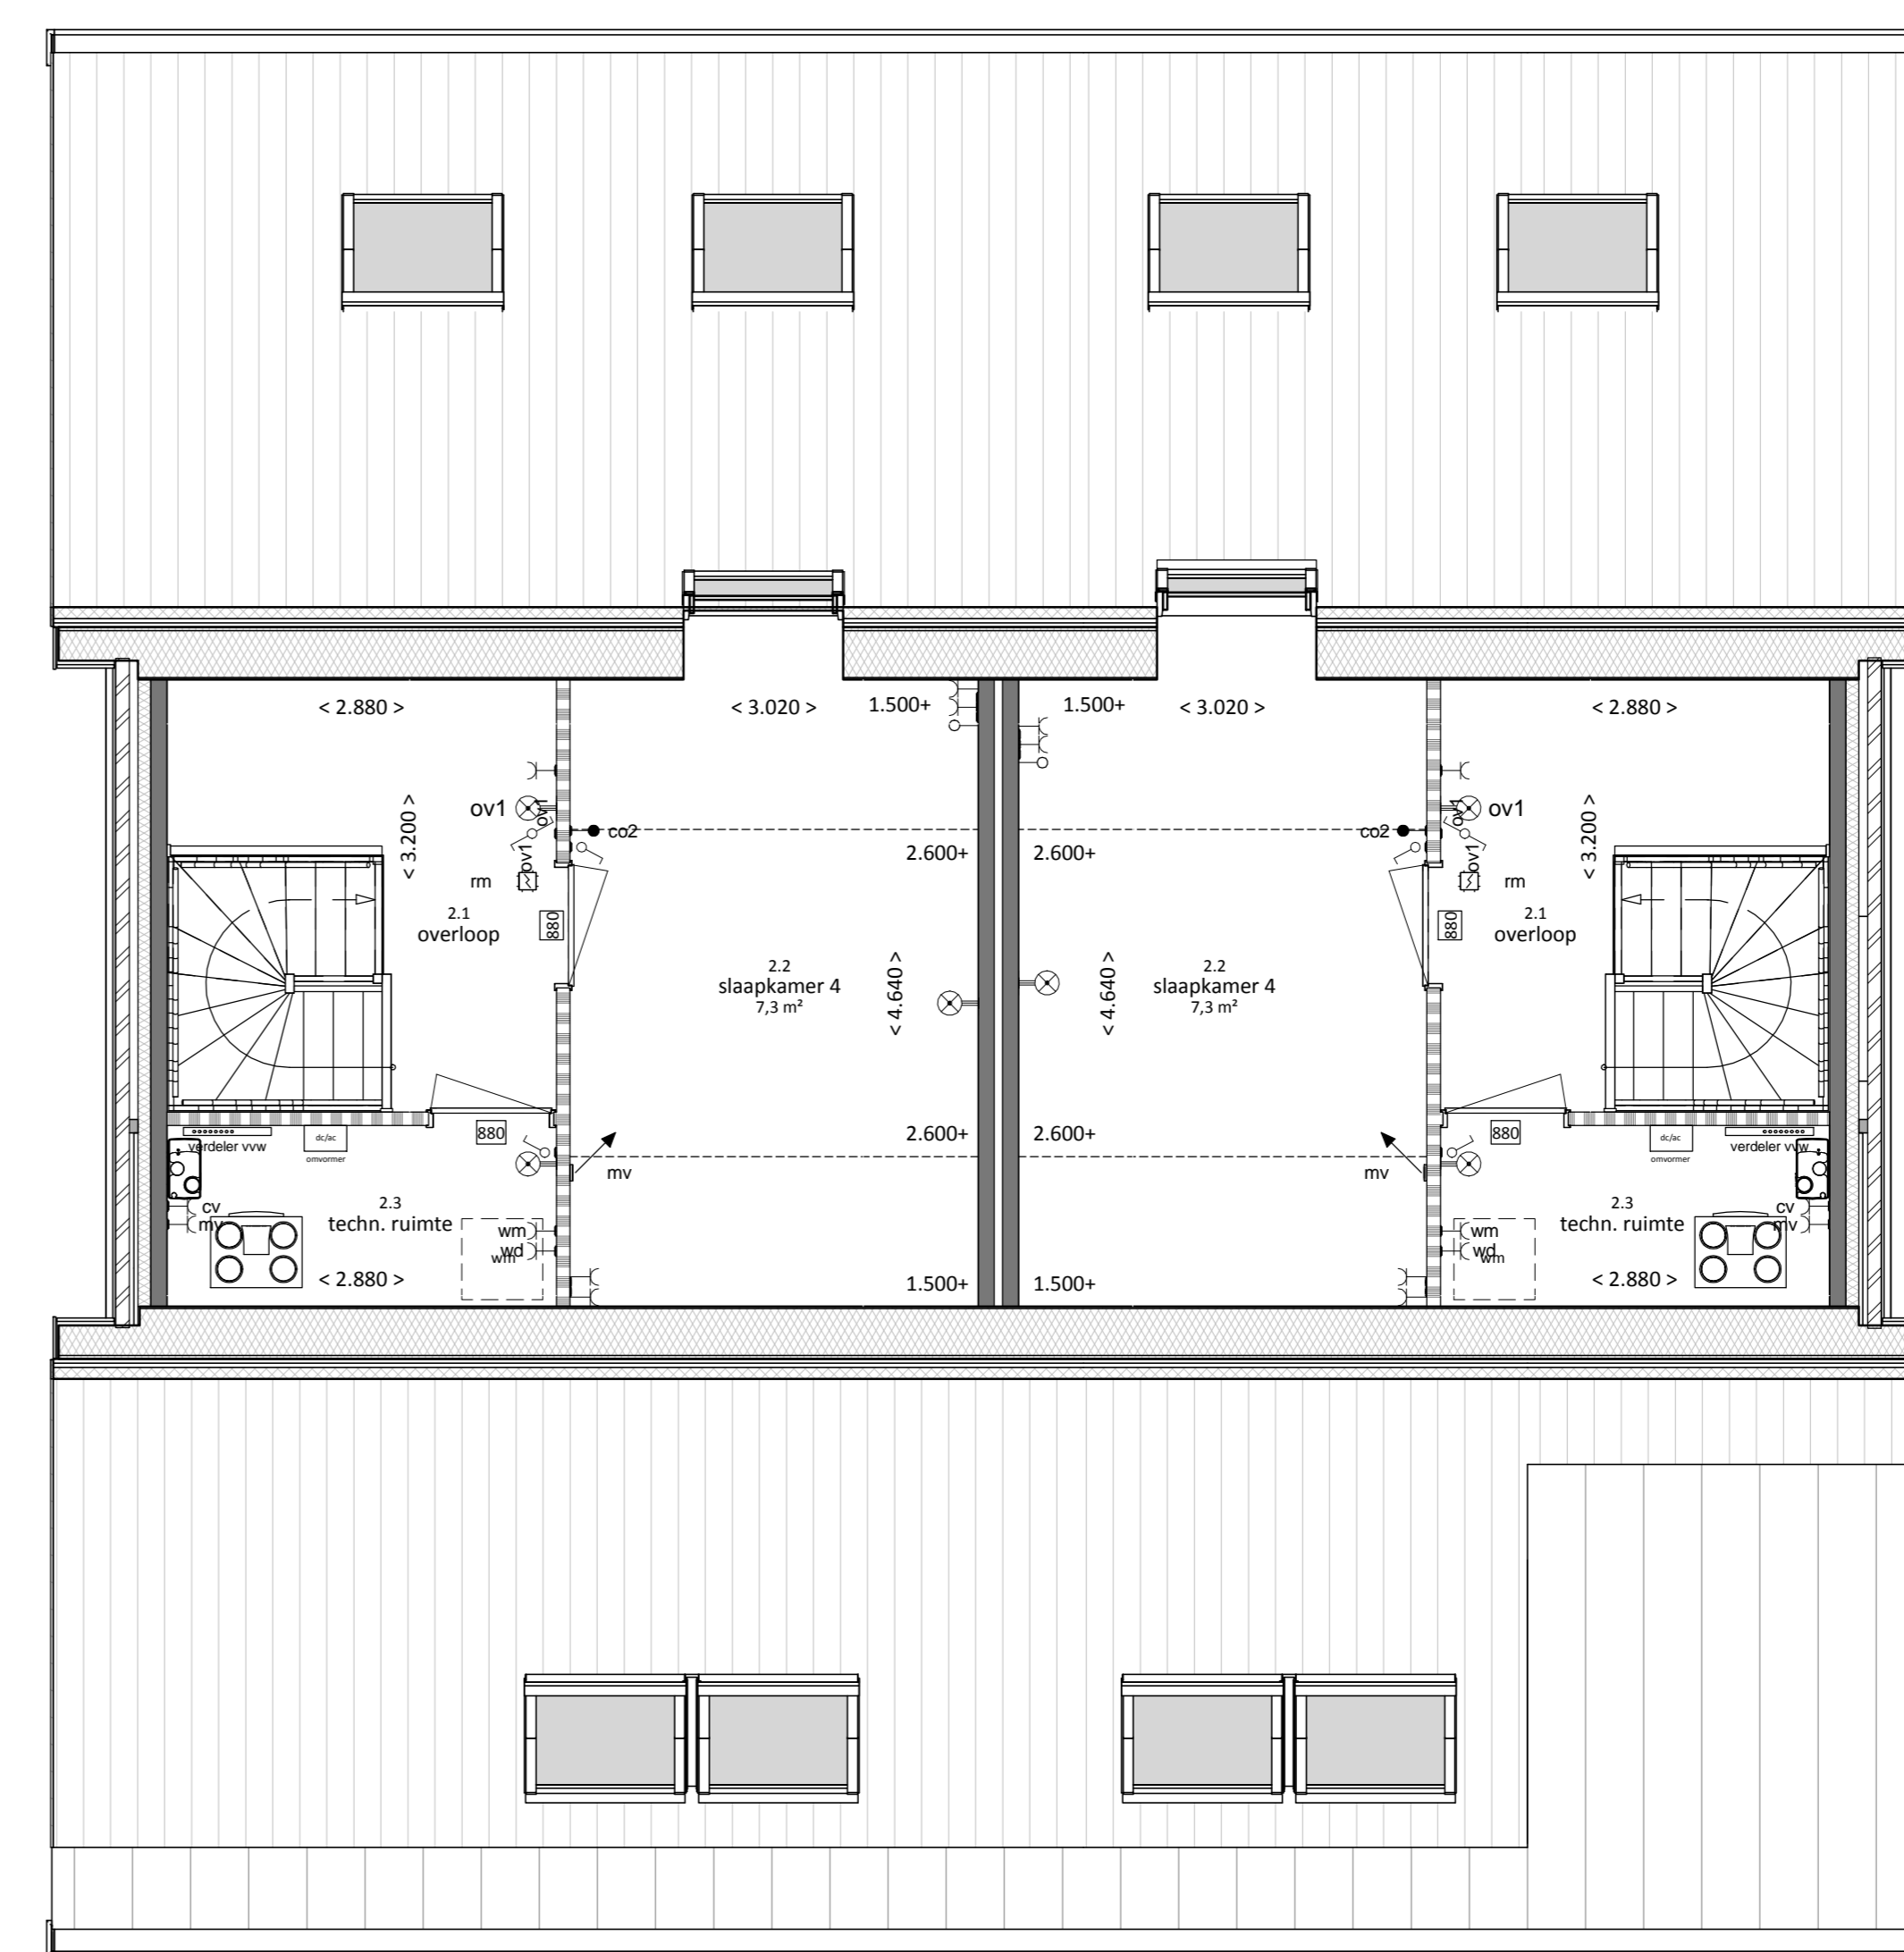

- tweede verdieping -

- renvooi -

- | | |
|--|--|
| <ul style="list-style-type: none"> wateraansluiting gasaansluiting elektriciteitsaansluiting verwarmingsaansluiting afvoer vloerhoogte plafondhoogte vensterhoogte deuropening wandhoogte dakhelling | <ul style="list-style-type: none"> vloer plafond raam deur muur dak trap balkon terras tuin parkeerplaats garage |
|--|--|

Type Brinkhoeve

BOUWNUMMERS

3 en 4

PLATTEGRONDEN

BETREFT: Verkooptekeningen	DATUM: 12-04-2017
FASE: Verkoop	PROJECTNR: B120870
SCHAAL: 1:50	TEKENINGNR: VK-02