



- voorgevel -

- rechter zijgevel -


- achter zijgevel -

- linker zijgevel -



- doorsnede -

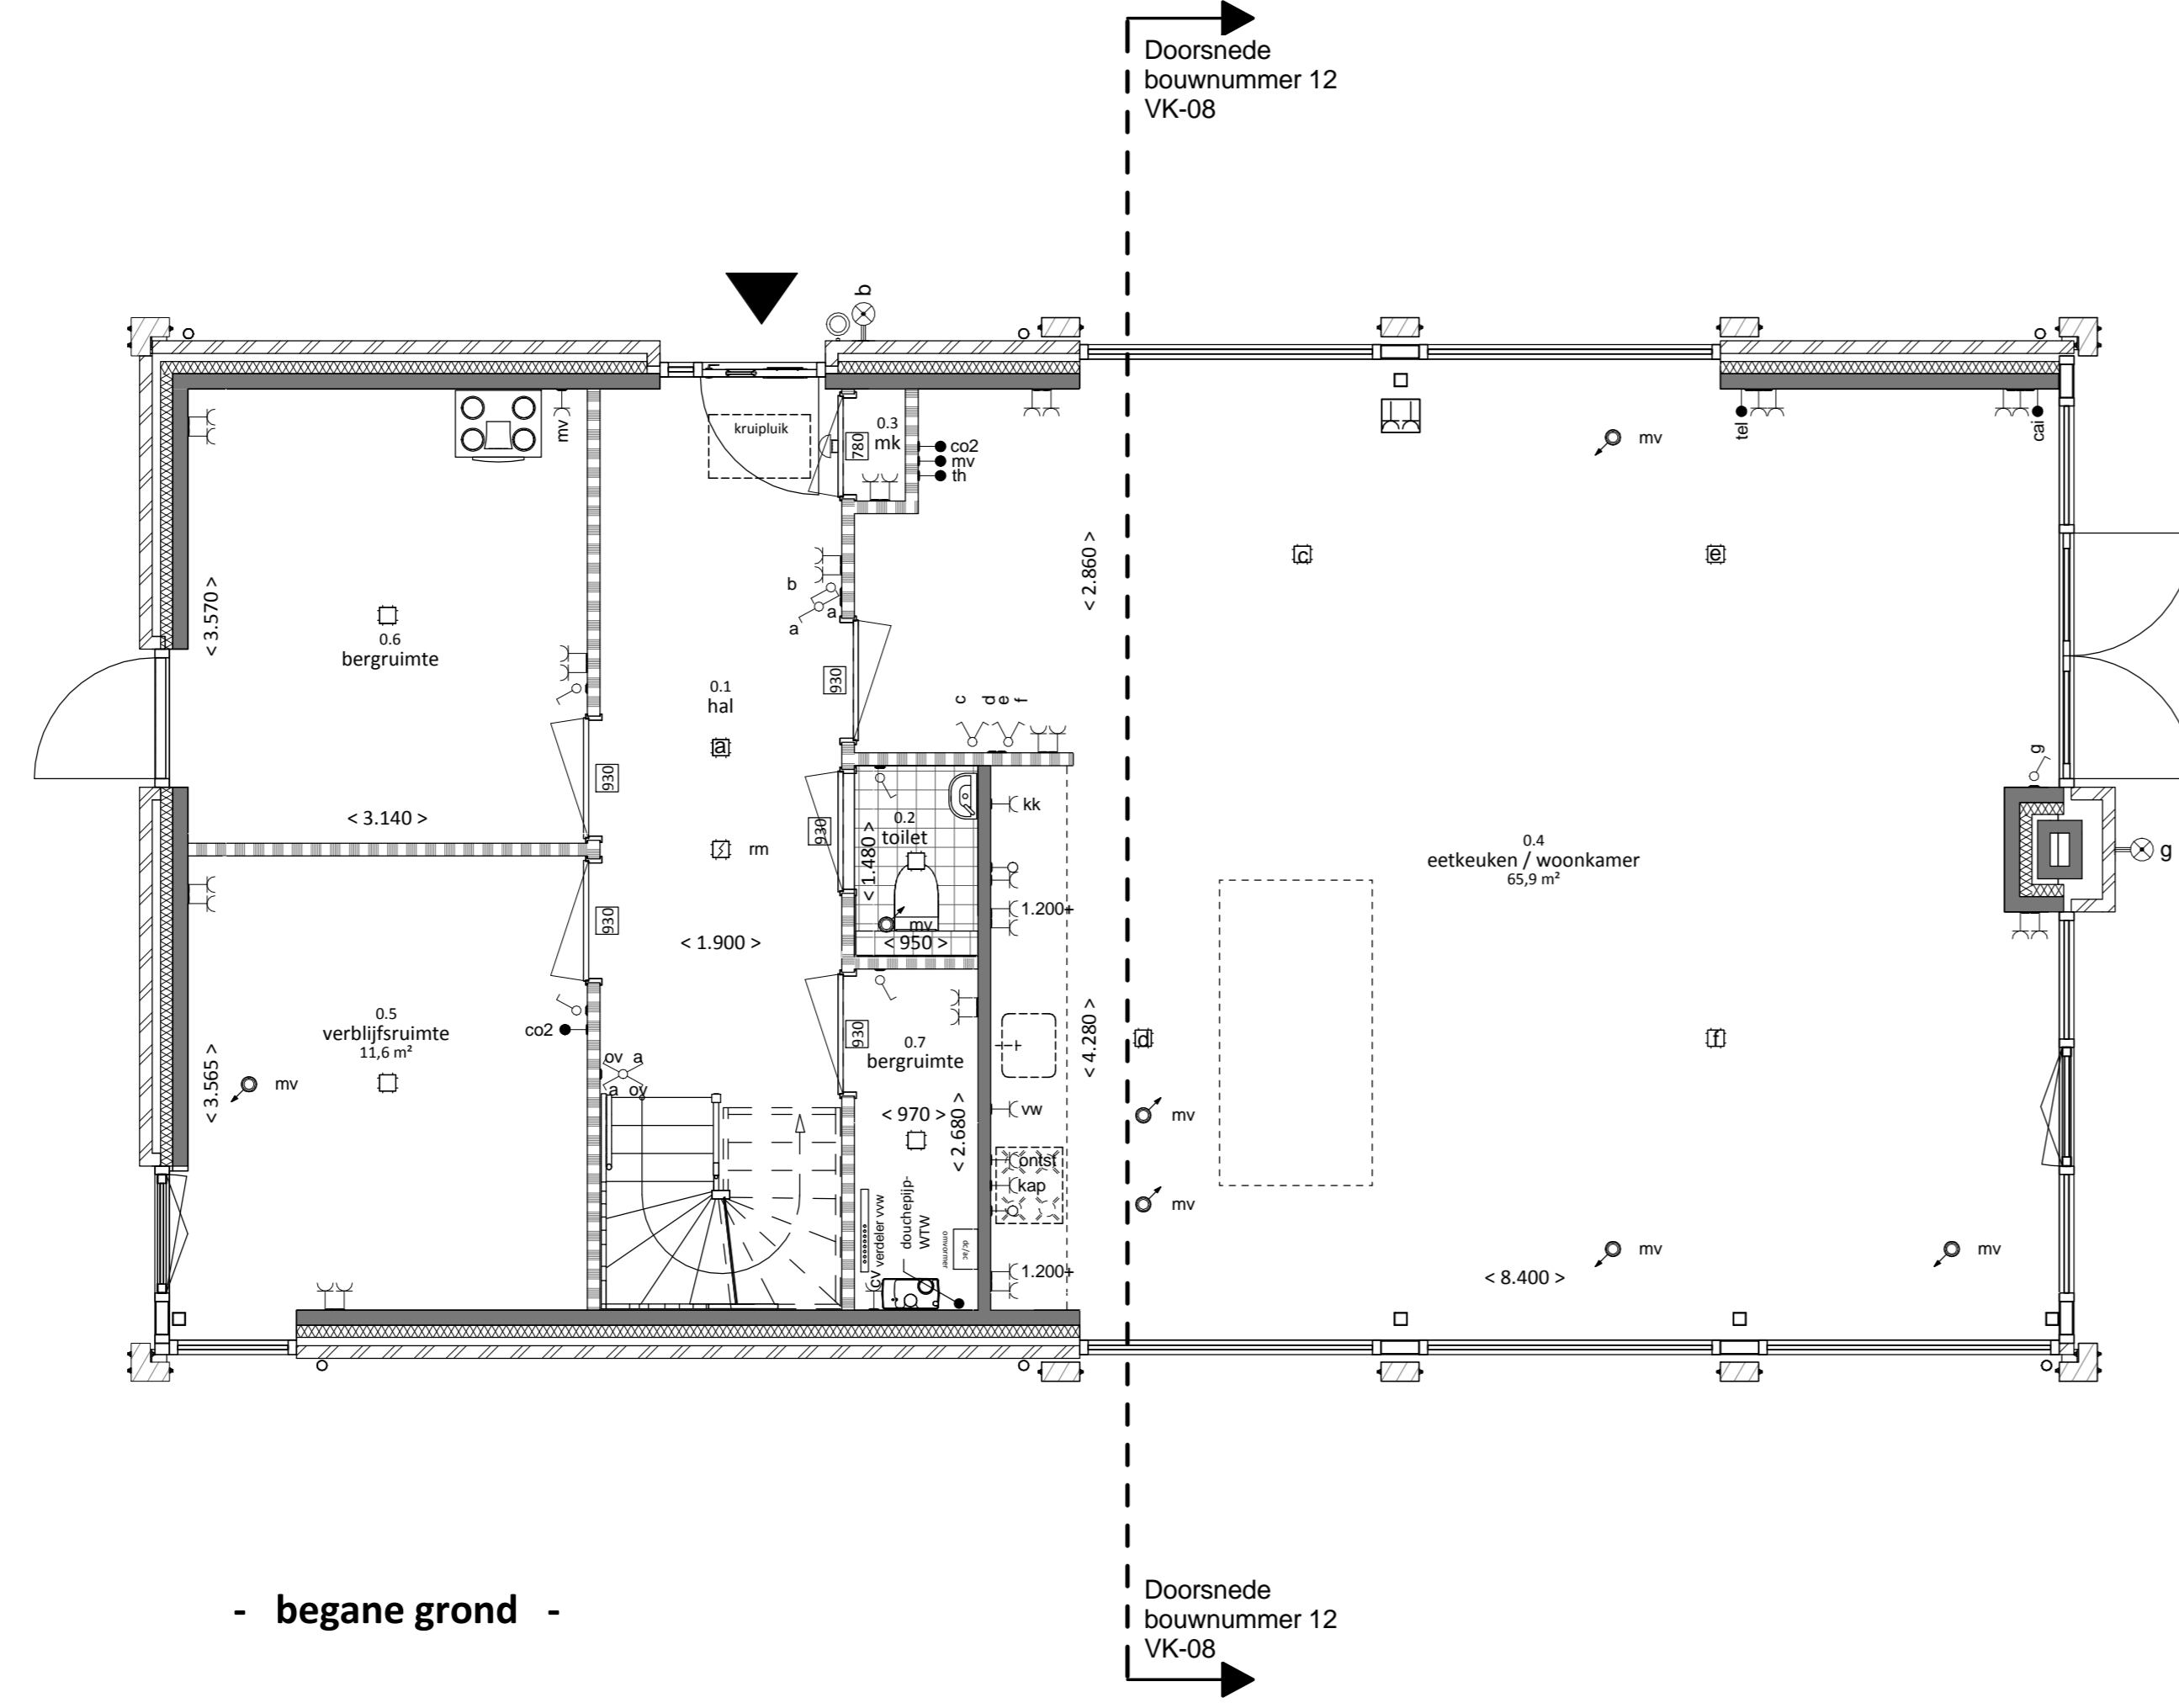 

- begane grond -

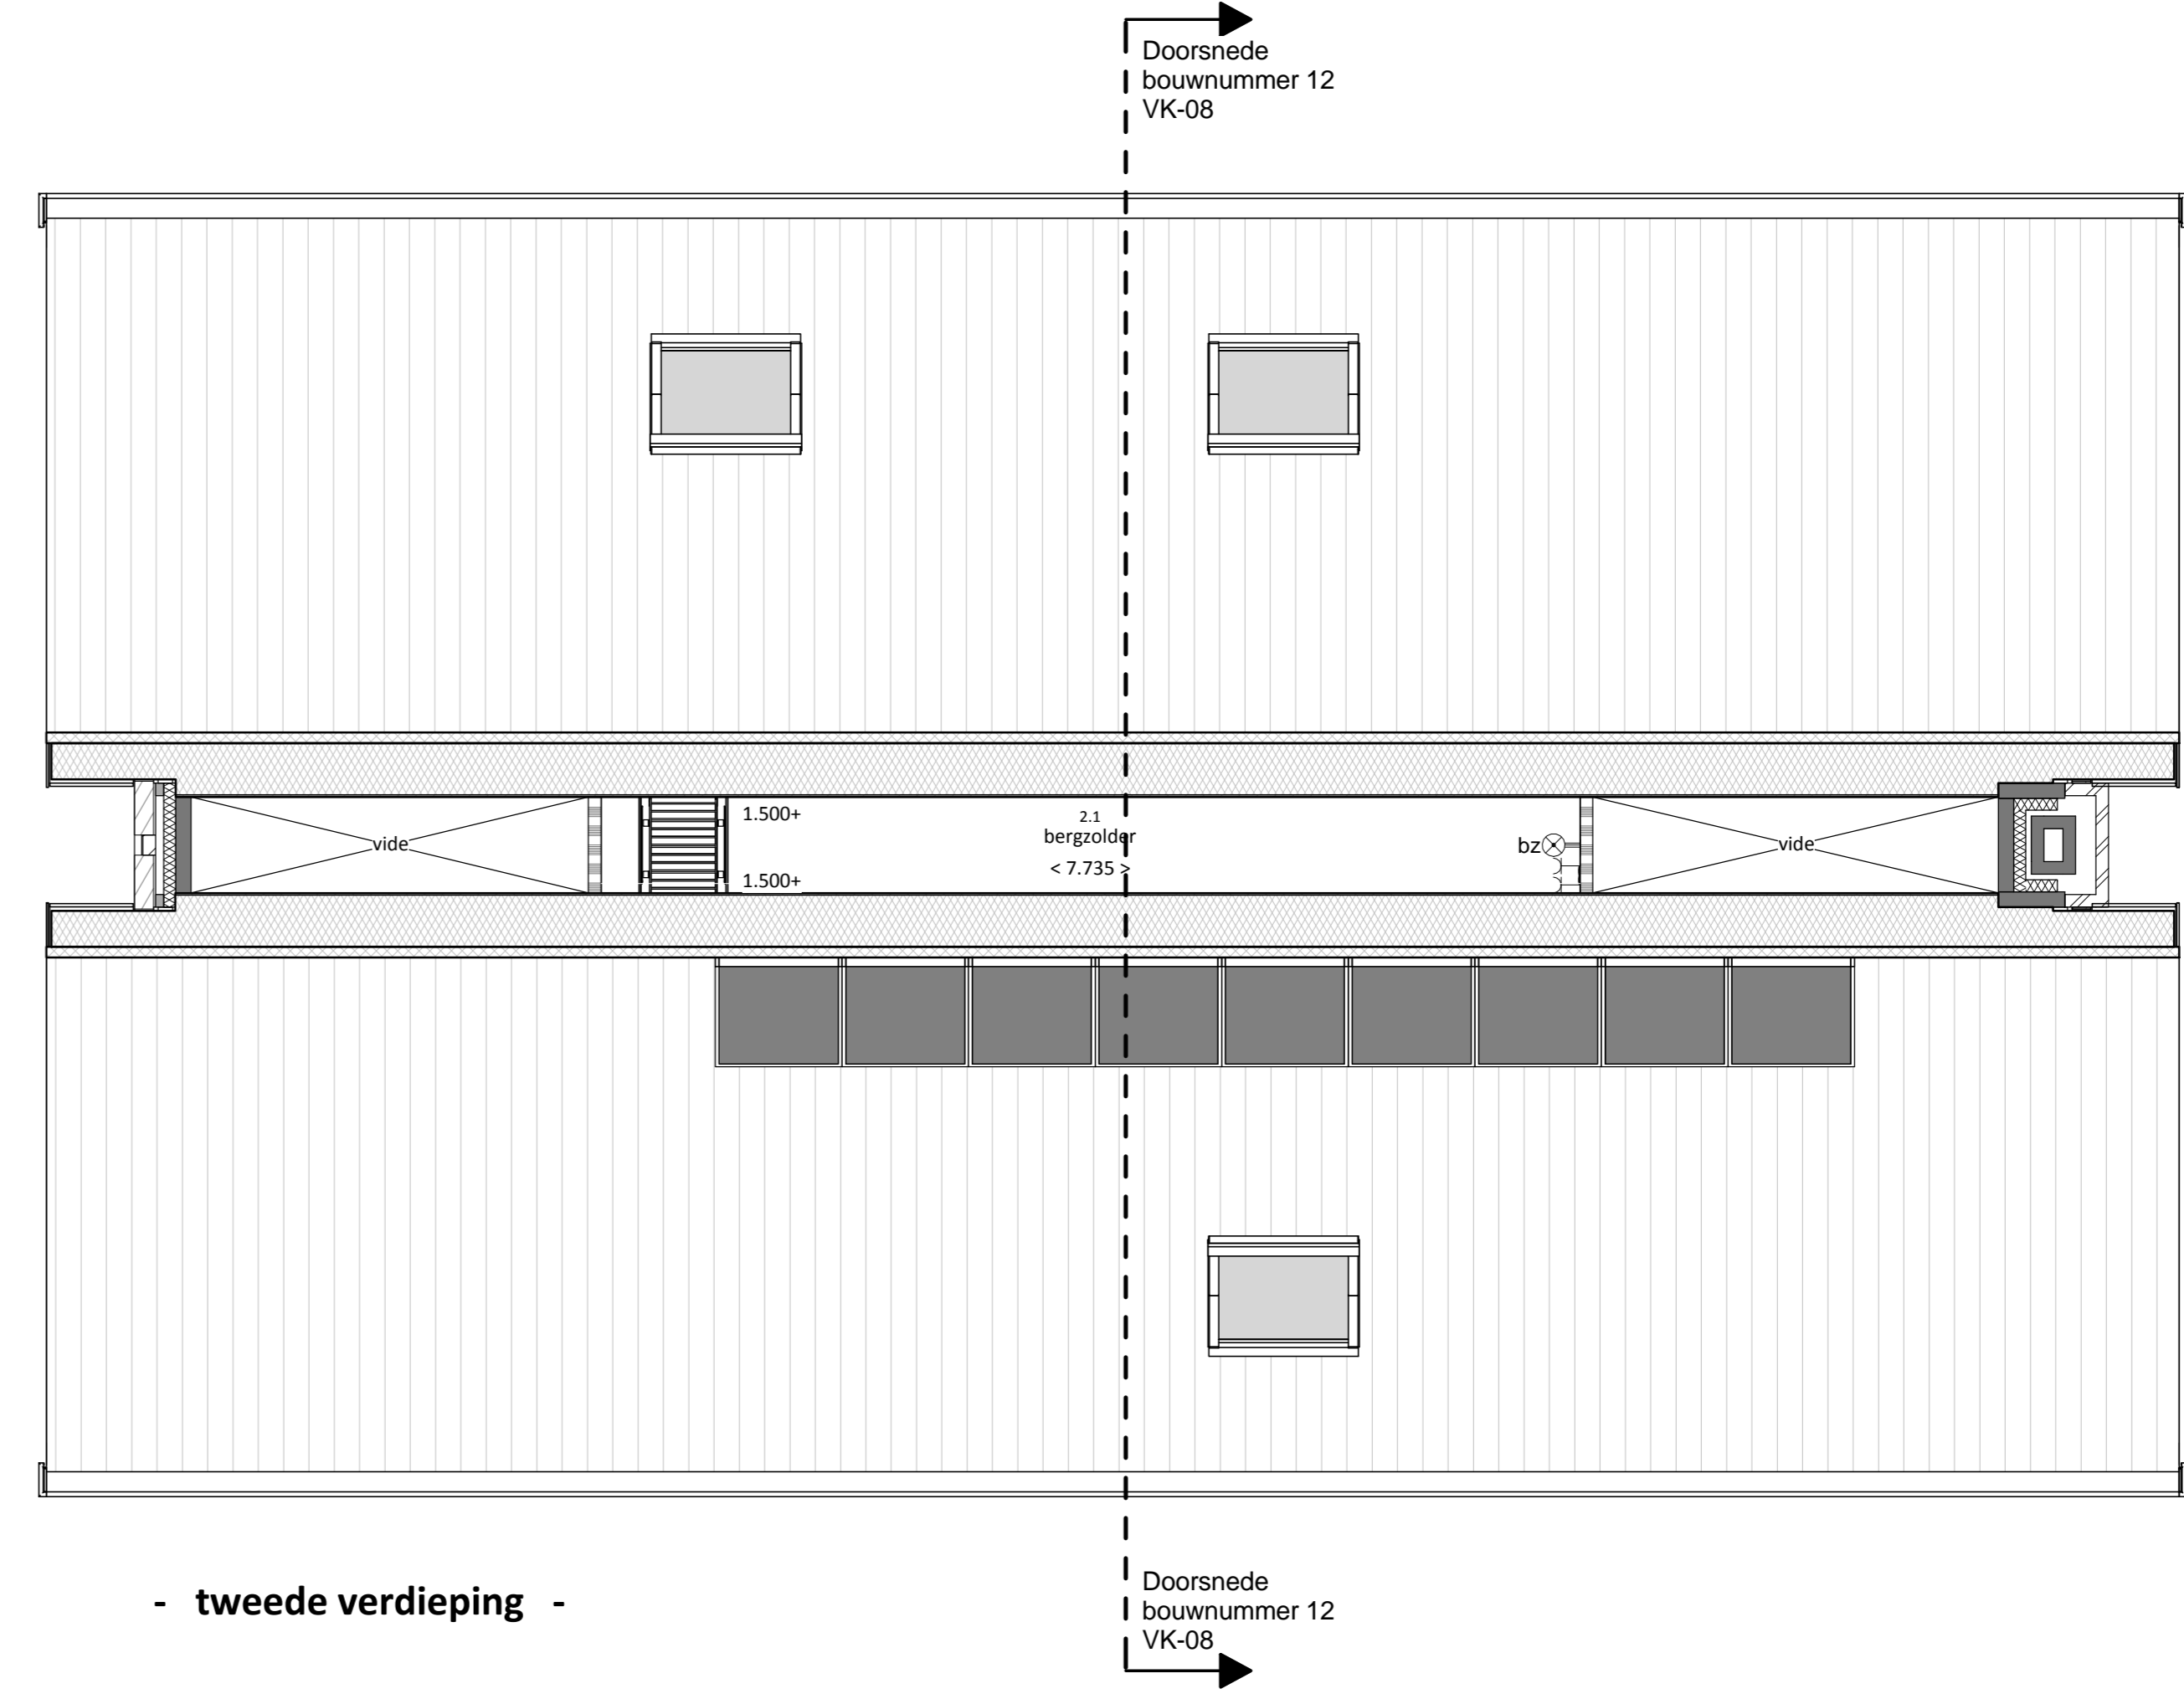

- tweede verdieping -

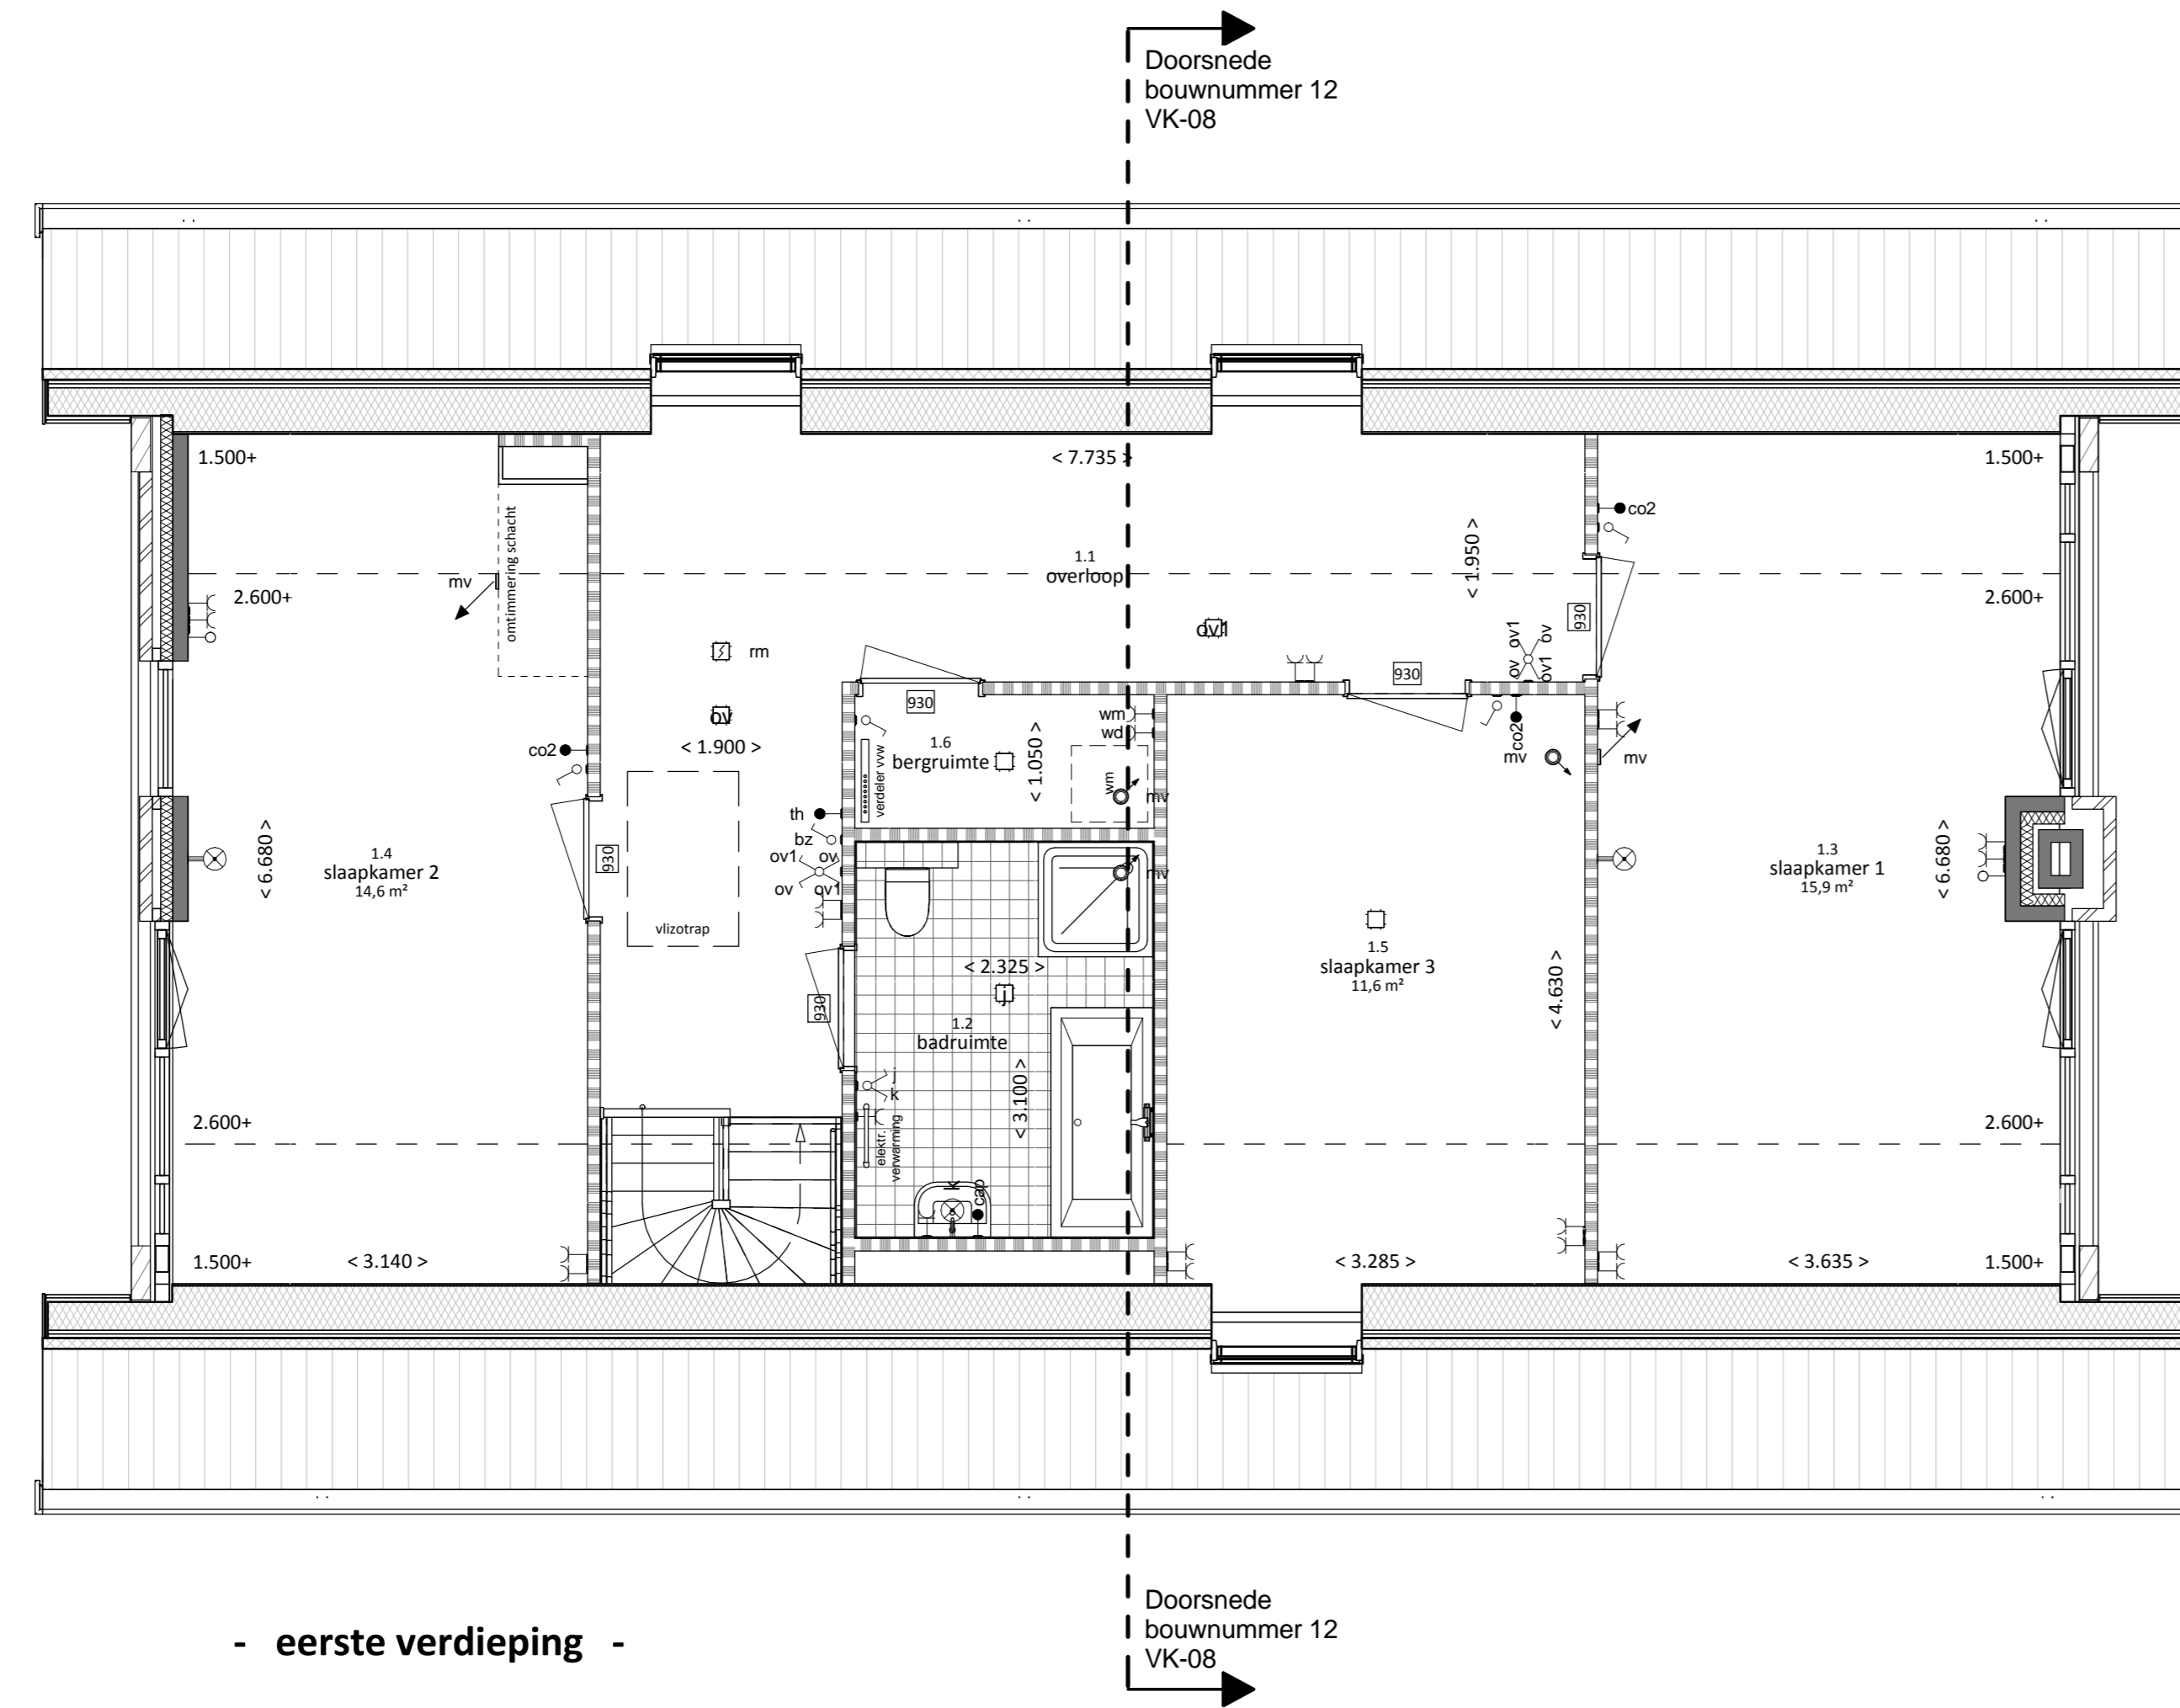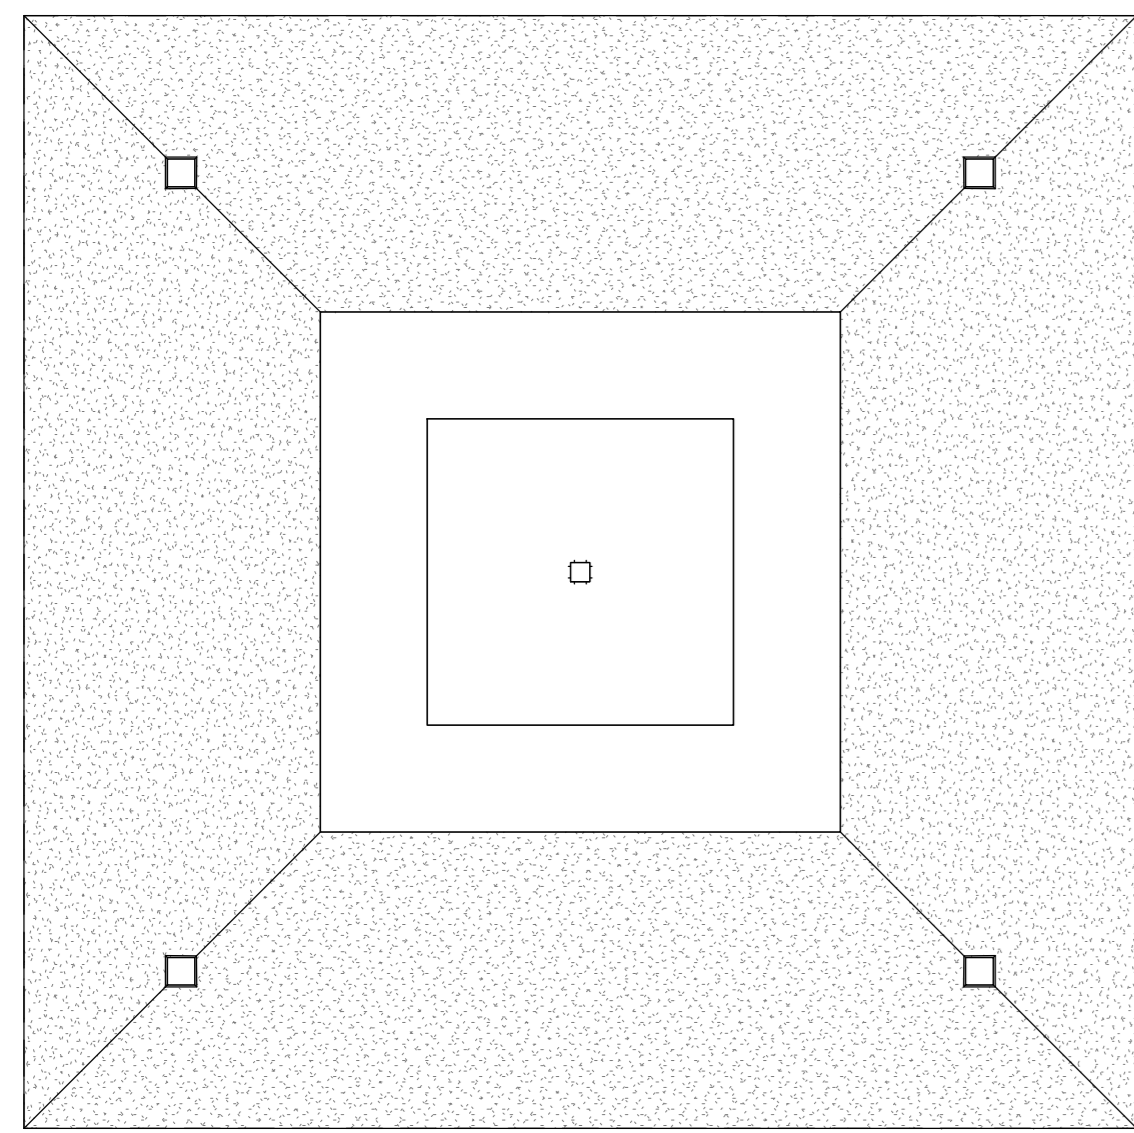

- eerste verdieping -

- renvoer -

- | | | | |
|--|--|--|---|
| | double raamkozijn | | raam |
| | double deurbank | | deur |
| | double raamkozijn met kozijn | | deur met kozijn |
| | double raamkozijn met kozijn met handgreep | | deur met kozijn met handgreep |
| | double raamkozijn met kozijn met handgreep met slot | | deur met kozijn met handgreep met slot |
| | double raamkozijn met kozijn met handgreep met slot met glas | | deur met kozijn met handgreep met slot met glas |
| | double raamkozijn met kozijn met handgreep met slot met glas met kozijn | | deur met kozijn met handgreep met slot met glas met kozijn |
| | double raamkozijn met kozijn met handgreep met slot met glas met kozijn met glas | | deur met kozijn met handgreep met slot met glas met kozijn met glas |
| | double raamkozijn met kozijn met handgreep met slot met glas met kozijn met glas met glas | | deur met kozijn met handgreep met slot met glas met kozijn met glas met glas |
| | double raamkozijn met kozijn met handgreep met slot met glas met kozijn met glas met glas met glas | | deur met kozijn met handgreep met slot met glas met kozijn met glas met glas met glas |

Type Beemd

BVR Groep

BOUWNUMMER 12

PLATTEGRONDEN EN GEVELS

BETREFFT: Verkooptekeningen	DATUM: 12-04-2017
FASE: Verkoop	PROJECTNR: B120870
SCHAAL: 1:100 en 1:50	TEKENINGNR: VK-08

Erf Zilverster