




- voorgevel -

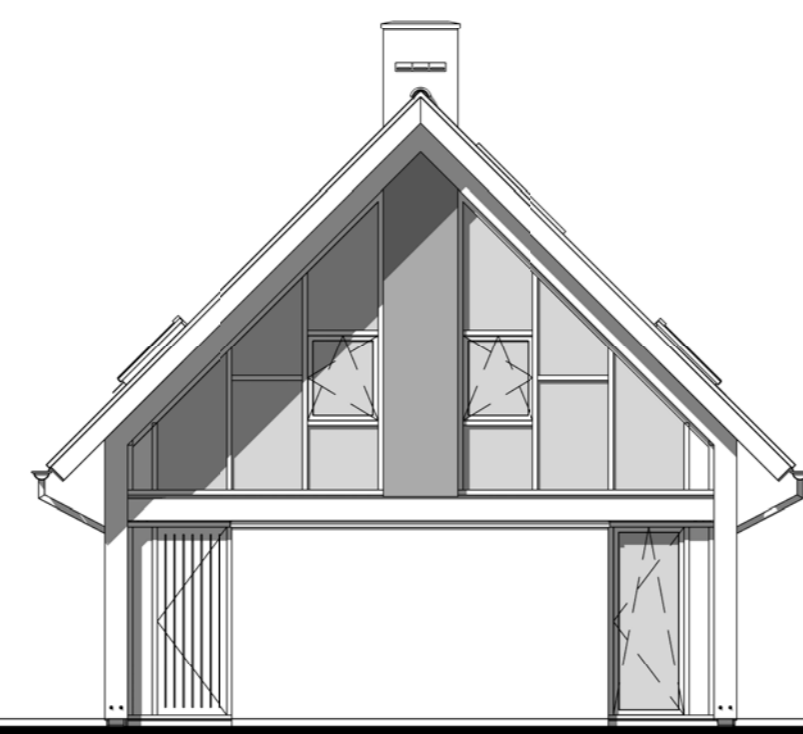


- rechter zijgevel -

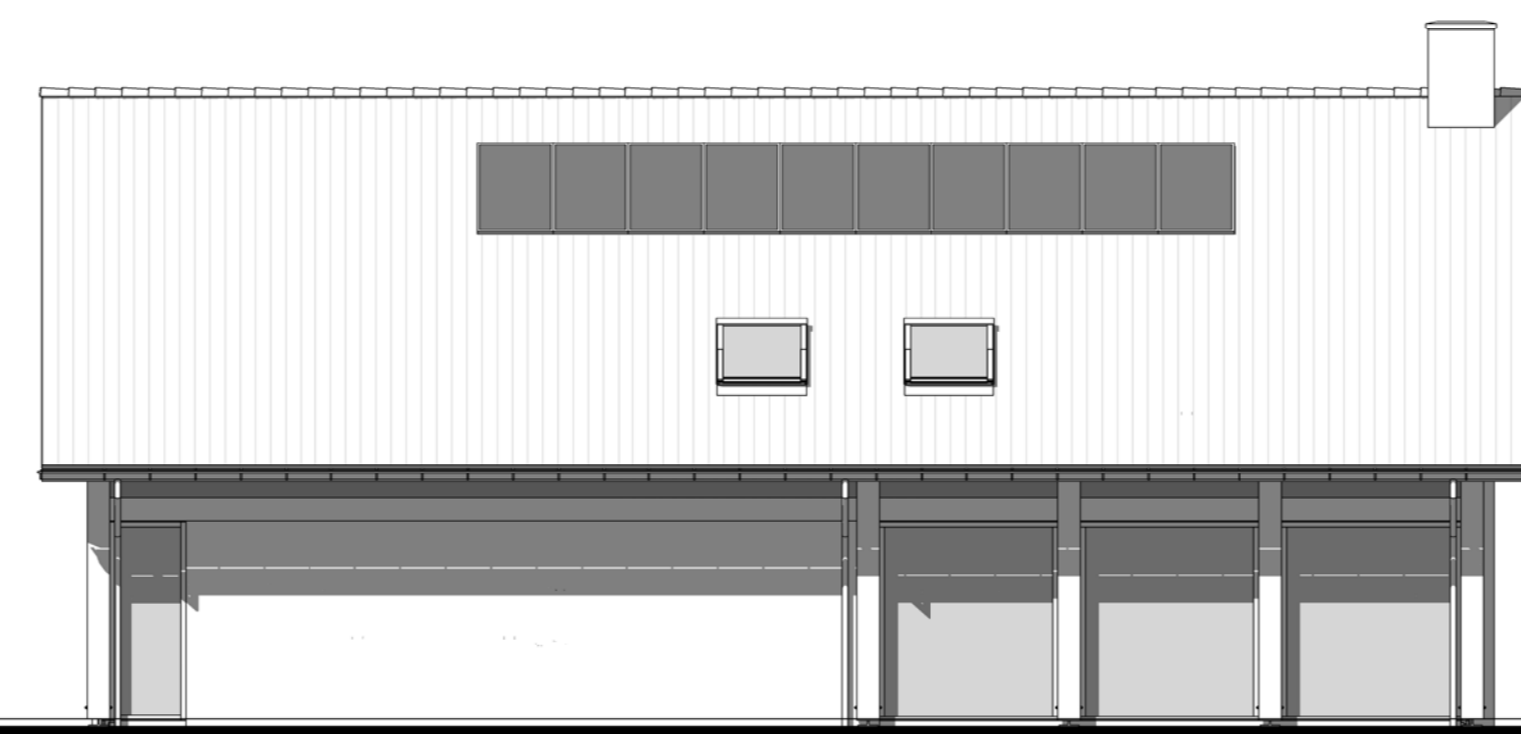


- achter zijgevel -

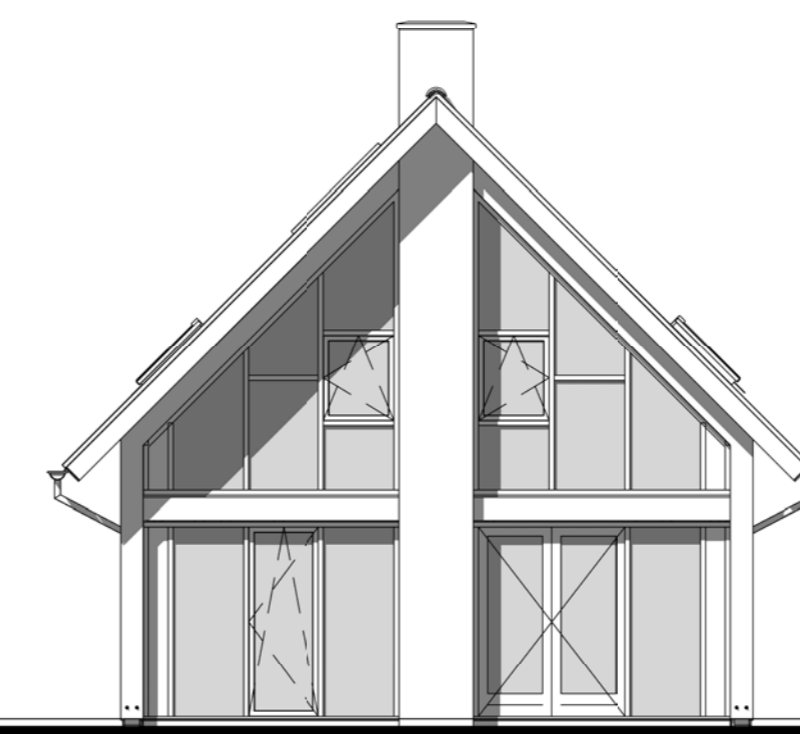


- linker zijgevel -

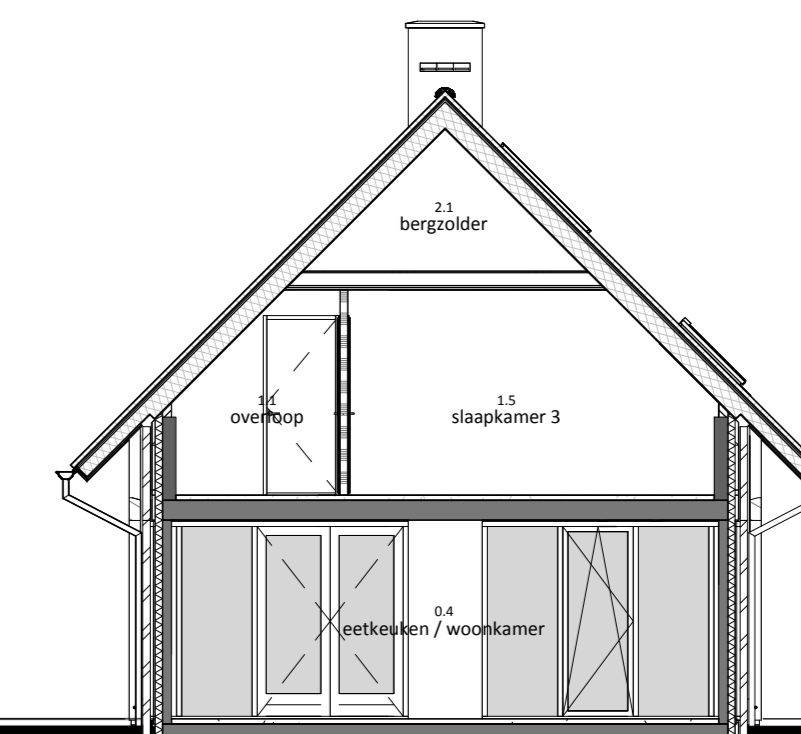


5.920+ P  
to zolder  
2.960+ P  
to vloerboord  
Pell = 0  
to vloerboord

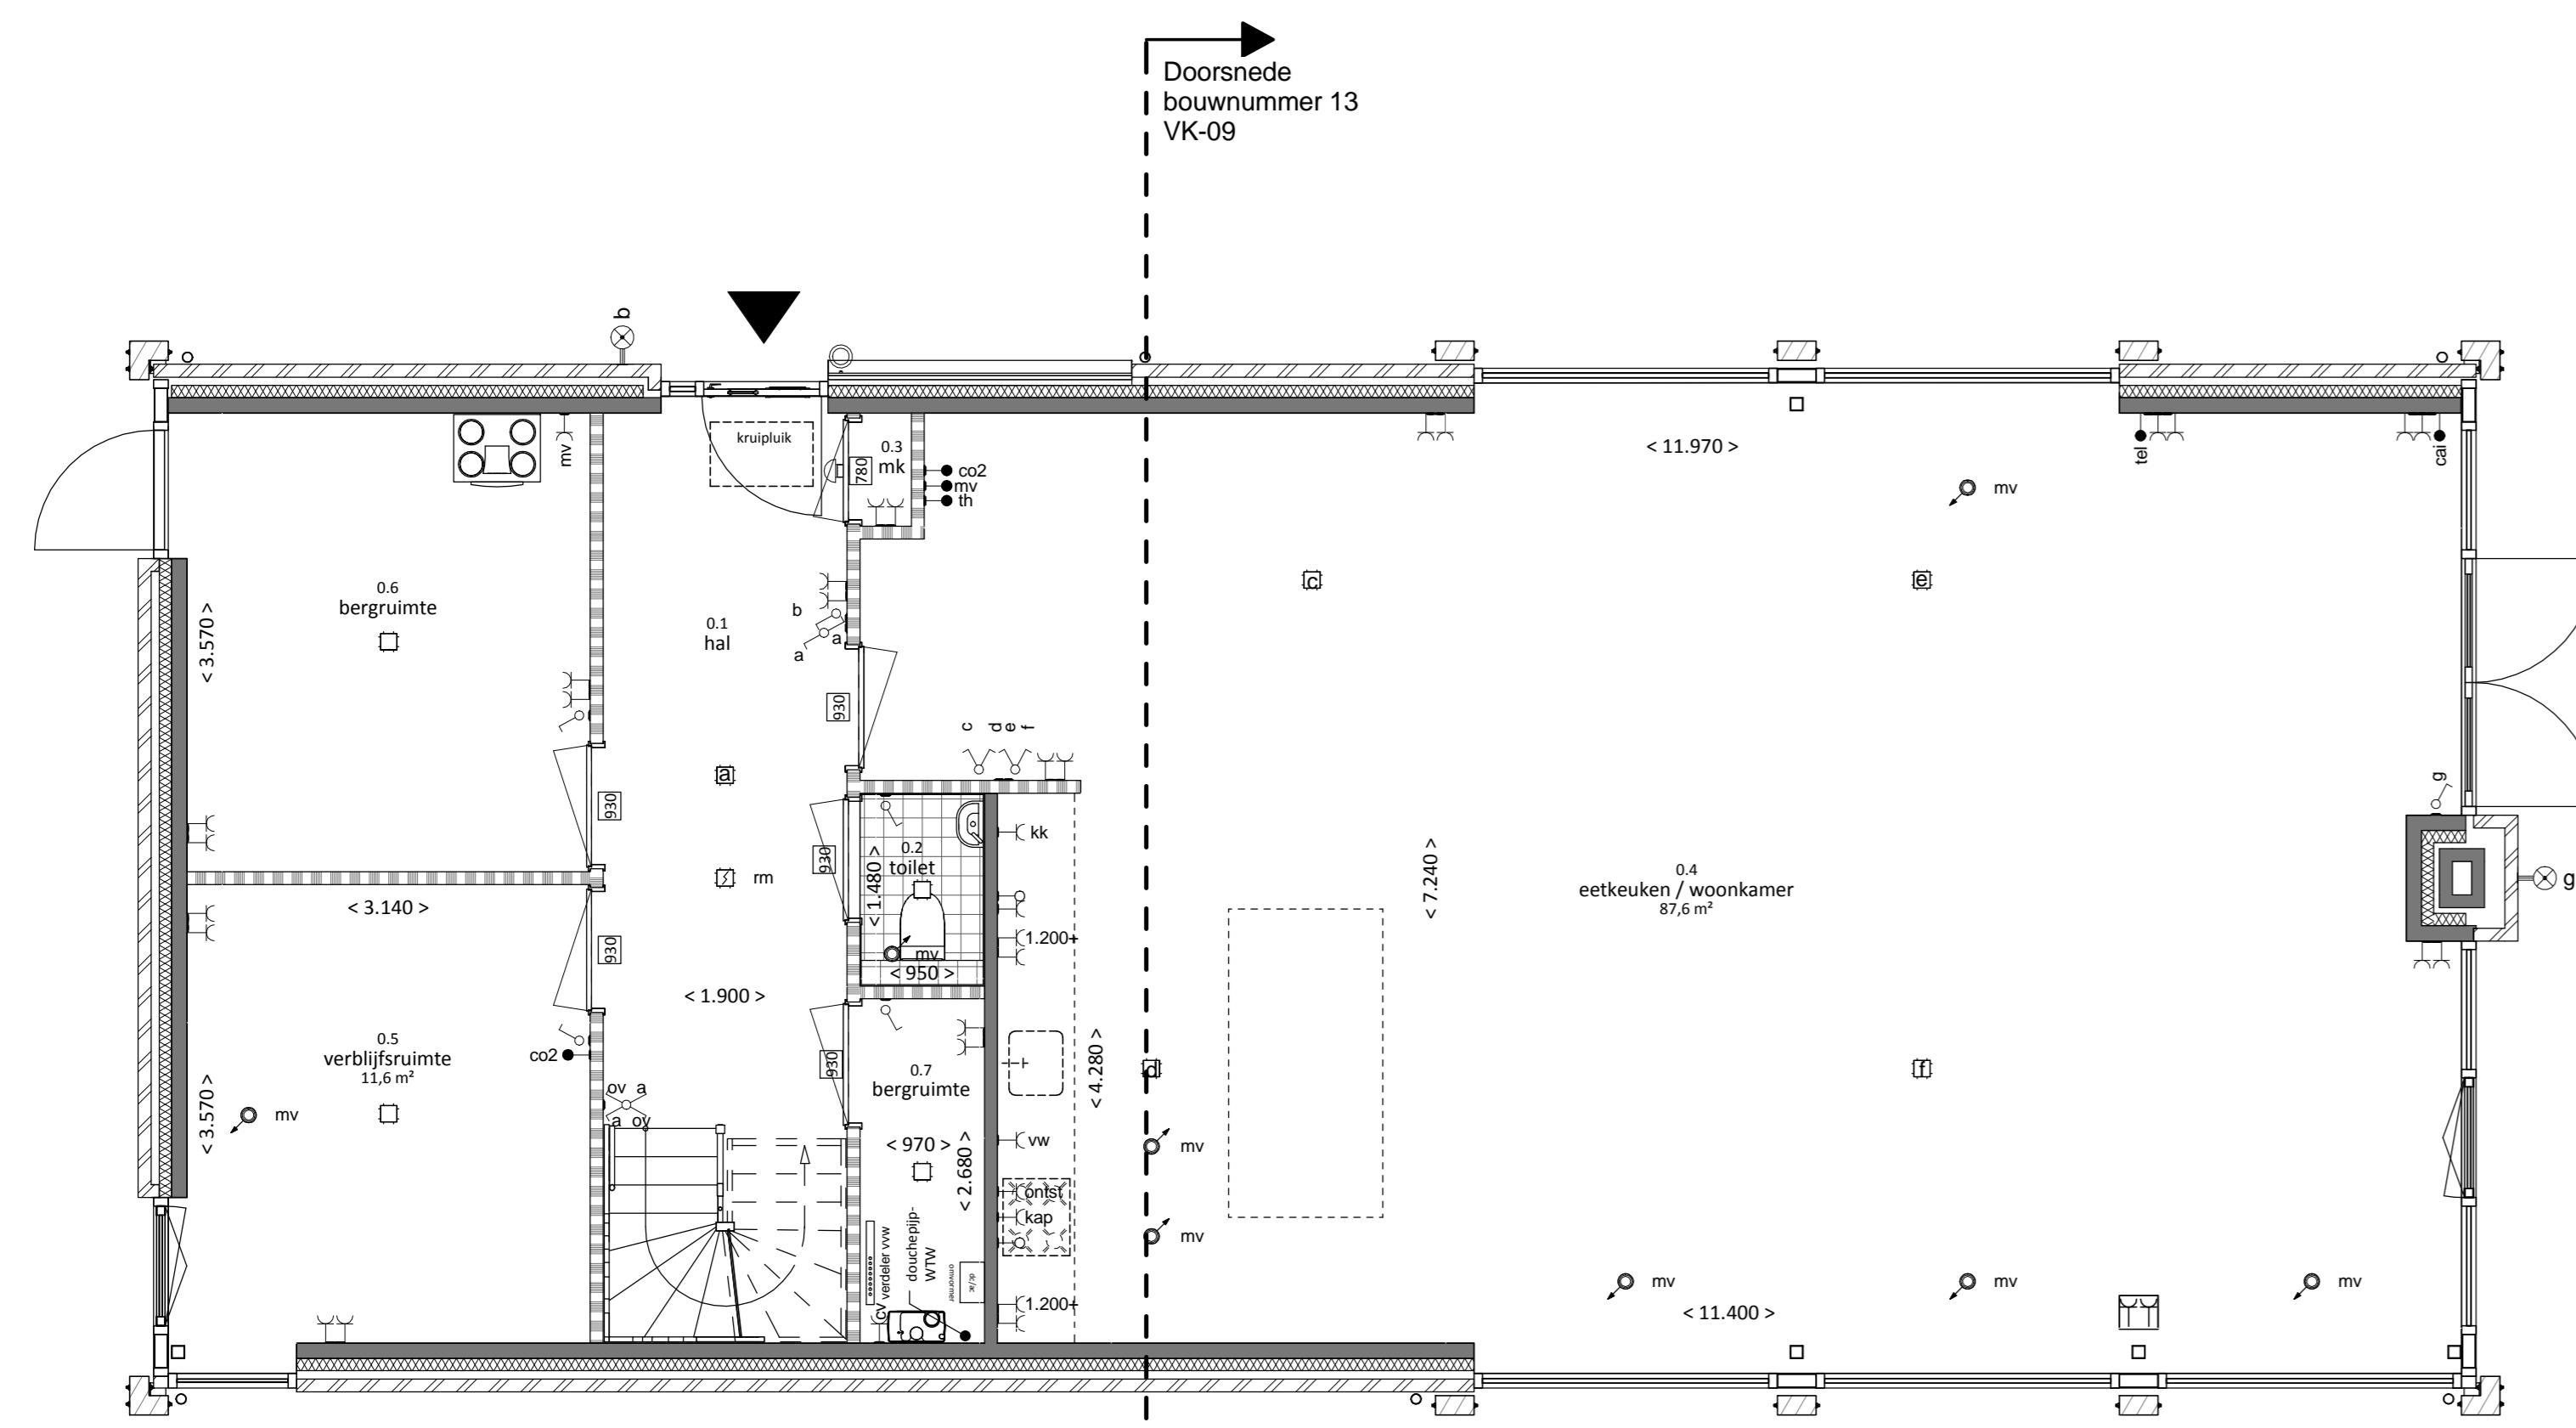

- begane grond -

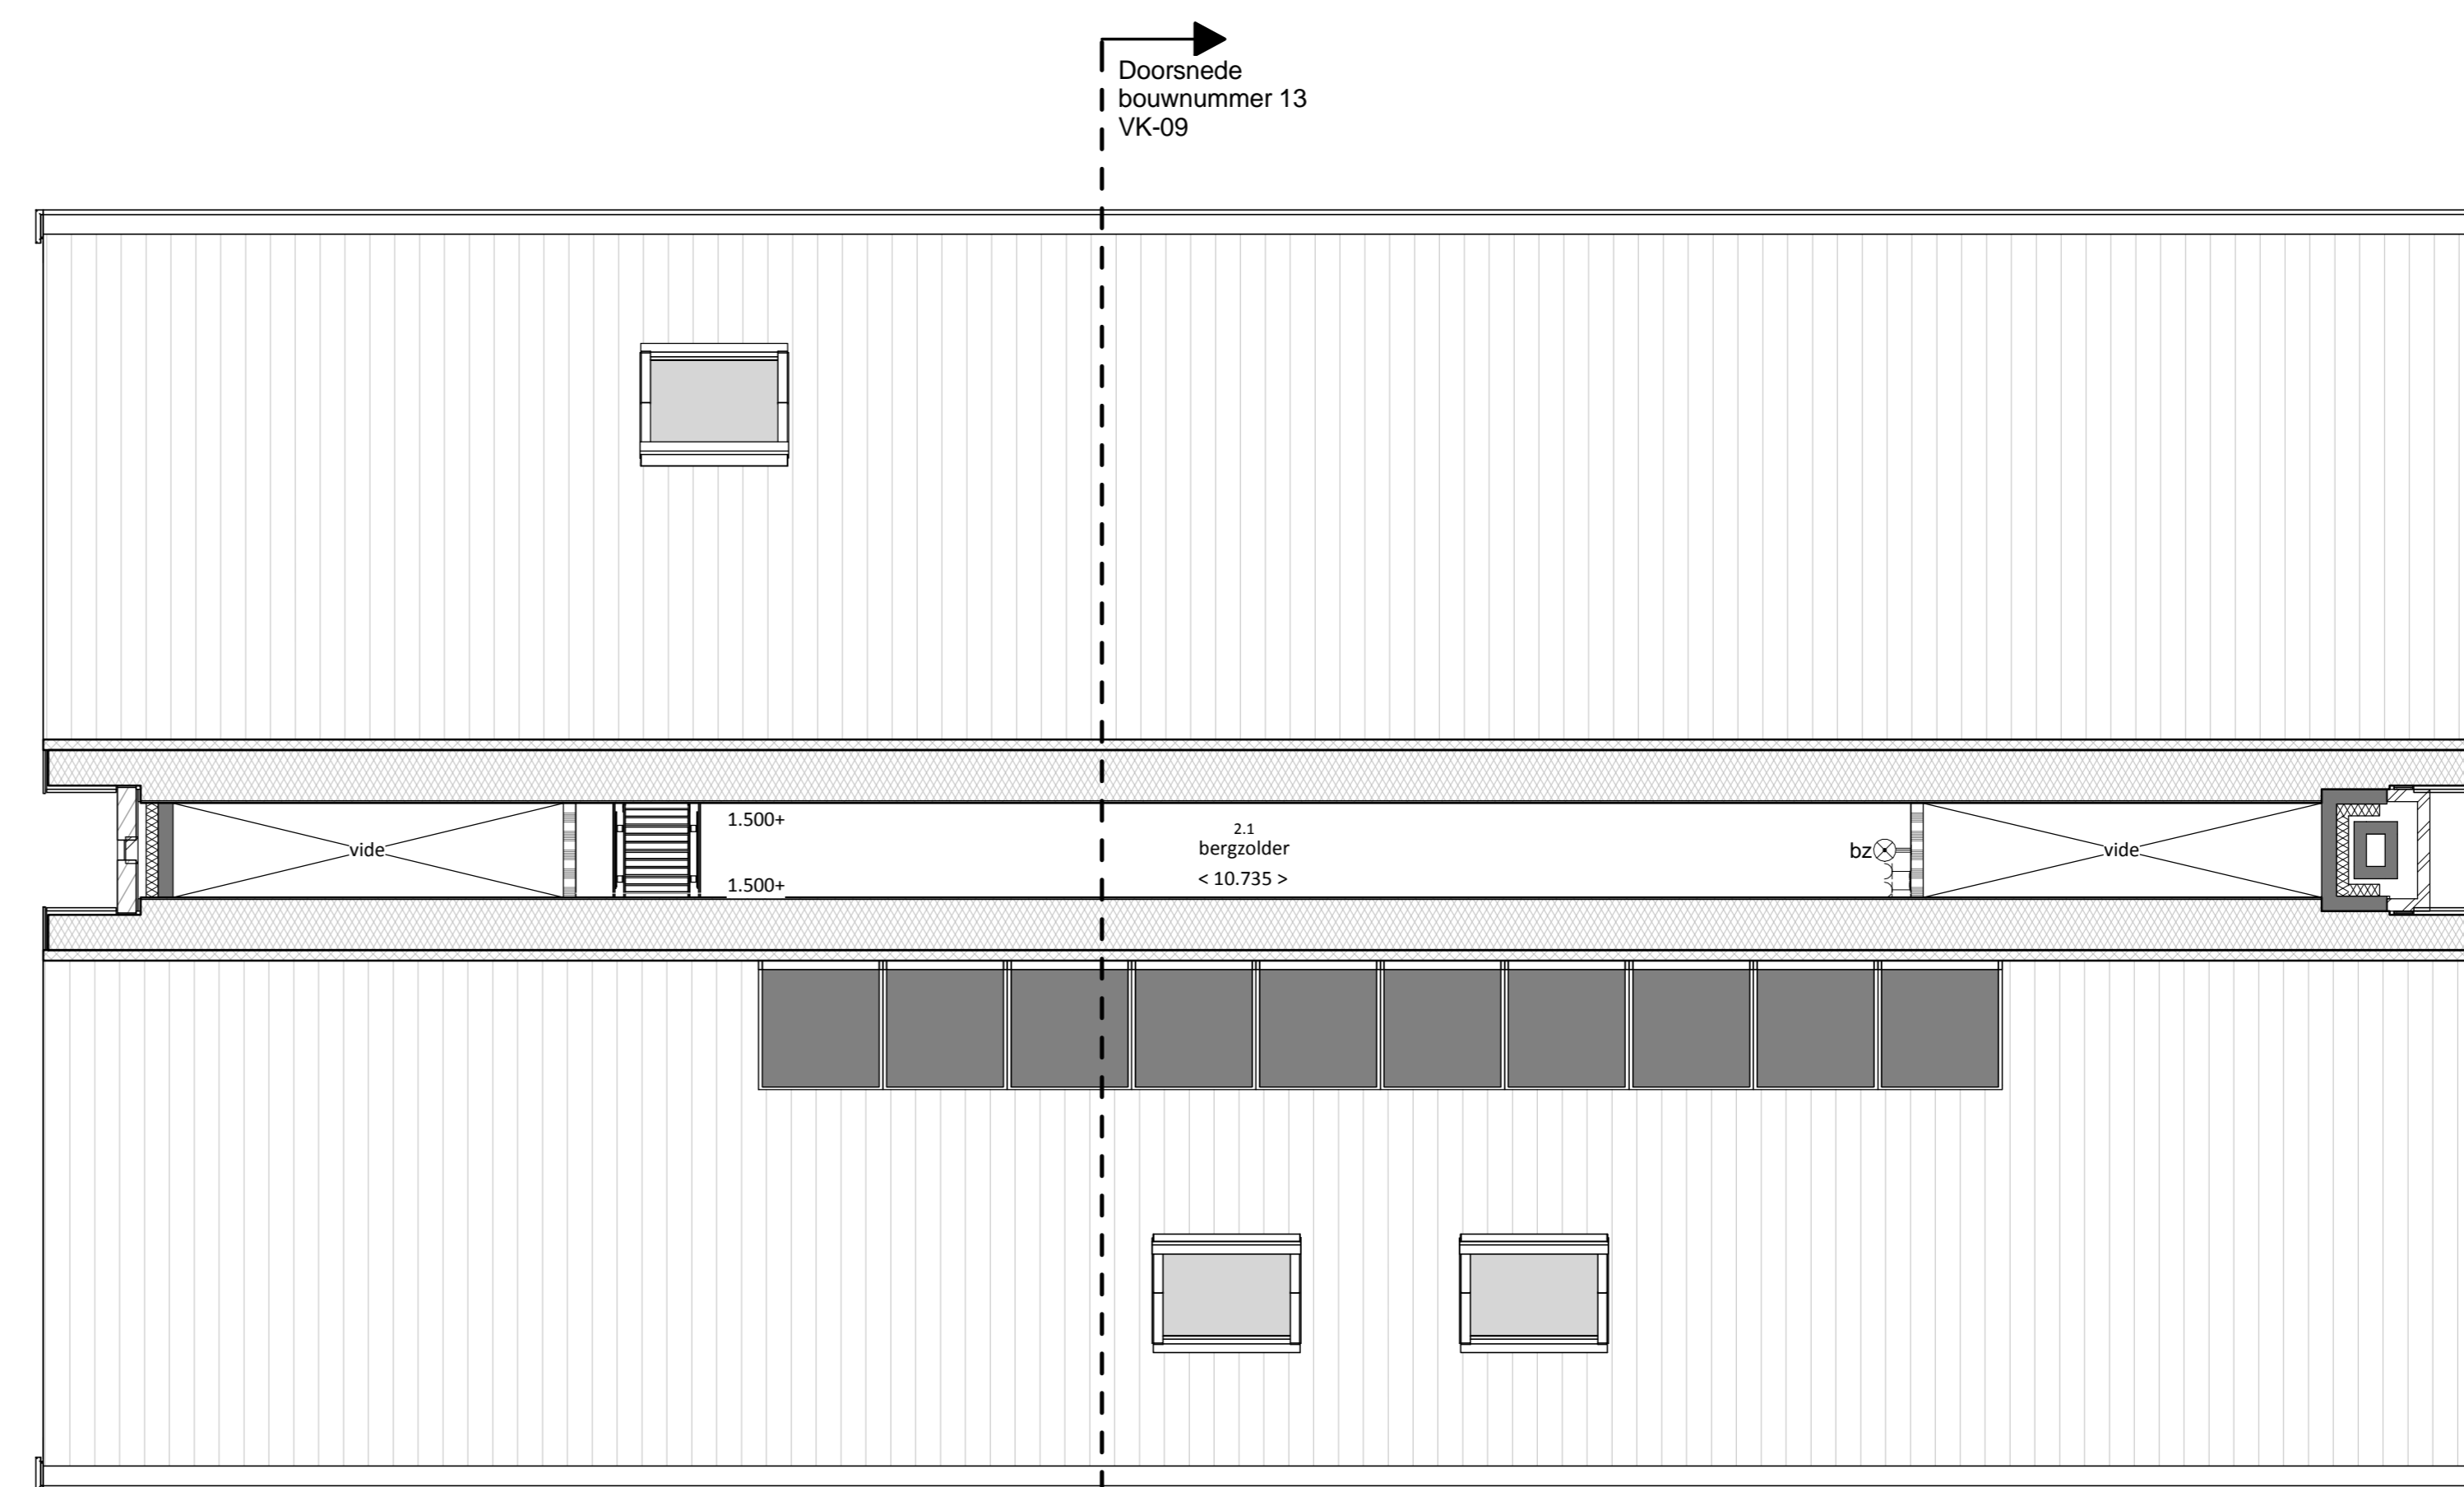

- tweede verdieping -

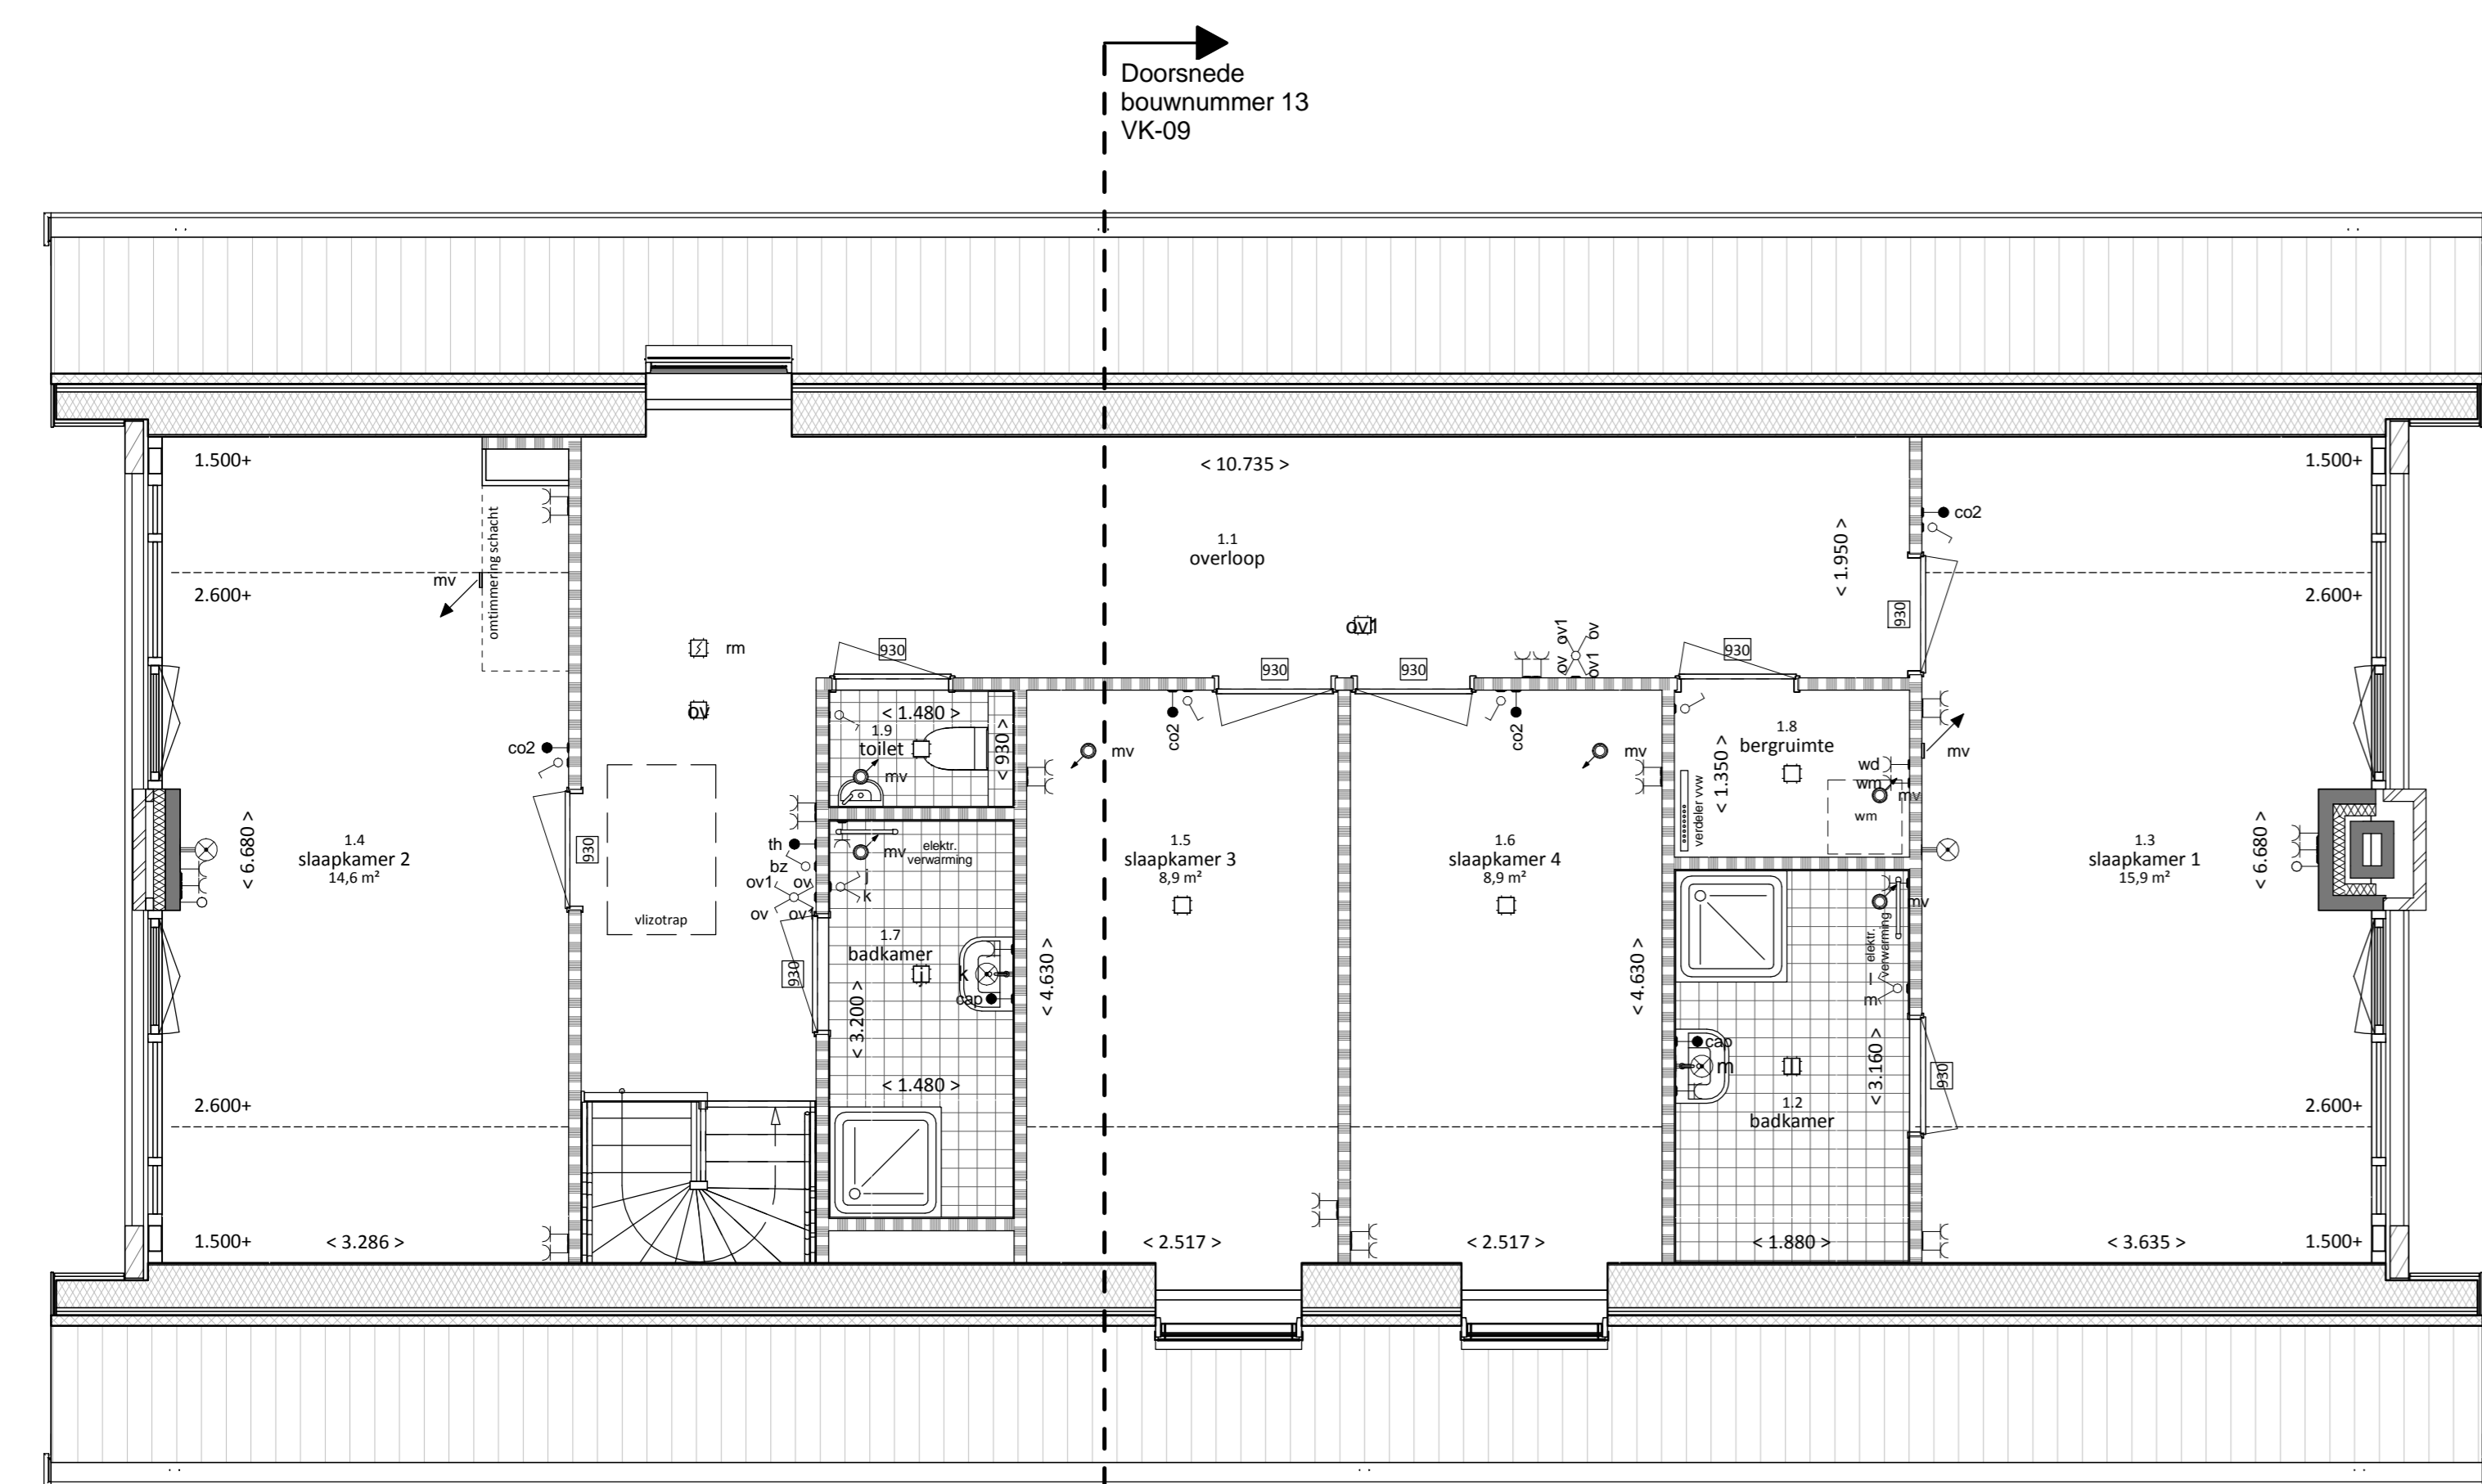

- eerste verdieping -

- renvoer -

- buiten muur
- buiten raam
- buiten deur
- buiten muur met isolatie
- buiten raam met isolatie
- buiten deur met isolatie
- buiten muur met dubbele isolatie
- buiten raam met dubbele isolatie
- buiten deur met dubbele isolatie
- buiten muur met dubbele isolatie
- buiten raam met dubbele isolatie
- buiten deur met dubbele isolatie
- buiten muur met dubbele isolatie
- buiten raam met dubbele isolatie
- buiten deur met dubbele isolatie
- buiten muur met isolatie en raam
- buiten muur met isolatie en deur
- buiten muur met isolatie, raam en deur
- buiten muur met isolatie, raam, deur en schoorsteen

- dak
- vloer
- plafond
- mechanische ventilatie
- mechanische ventilatie met filter
- mechanische ventilatie met filter en afsluiter
- mechanische ventilatie met filter, afsluiter en afsluiter
- mechanische ventilatie met filter, afsluiter, afsluiter, afsluiter, afsluiter, afsluiter, afsluiter, afsluiter, afsluiter, afsluiter, afsluiter en afsluiter

**Type Beemd**

**BOUWNUMMER**  
13

**PLATTEGRONDEN EN GEVELS**

BETREFT: **Verkooptekeningen** DATUM: 12-04-2017

FASE: **Verkoop** PROJECTNR: B120870

SCHAAL: 1:100 en 1:50 TEKENINGNR: VK-09