


Bouwnummer 16

Bouwnummer 15

Bouwnummer 14

- begane grond -

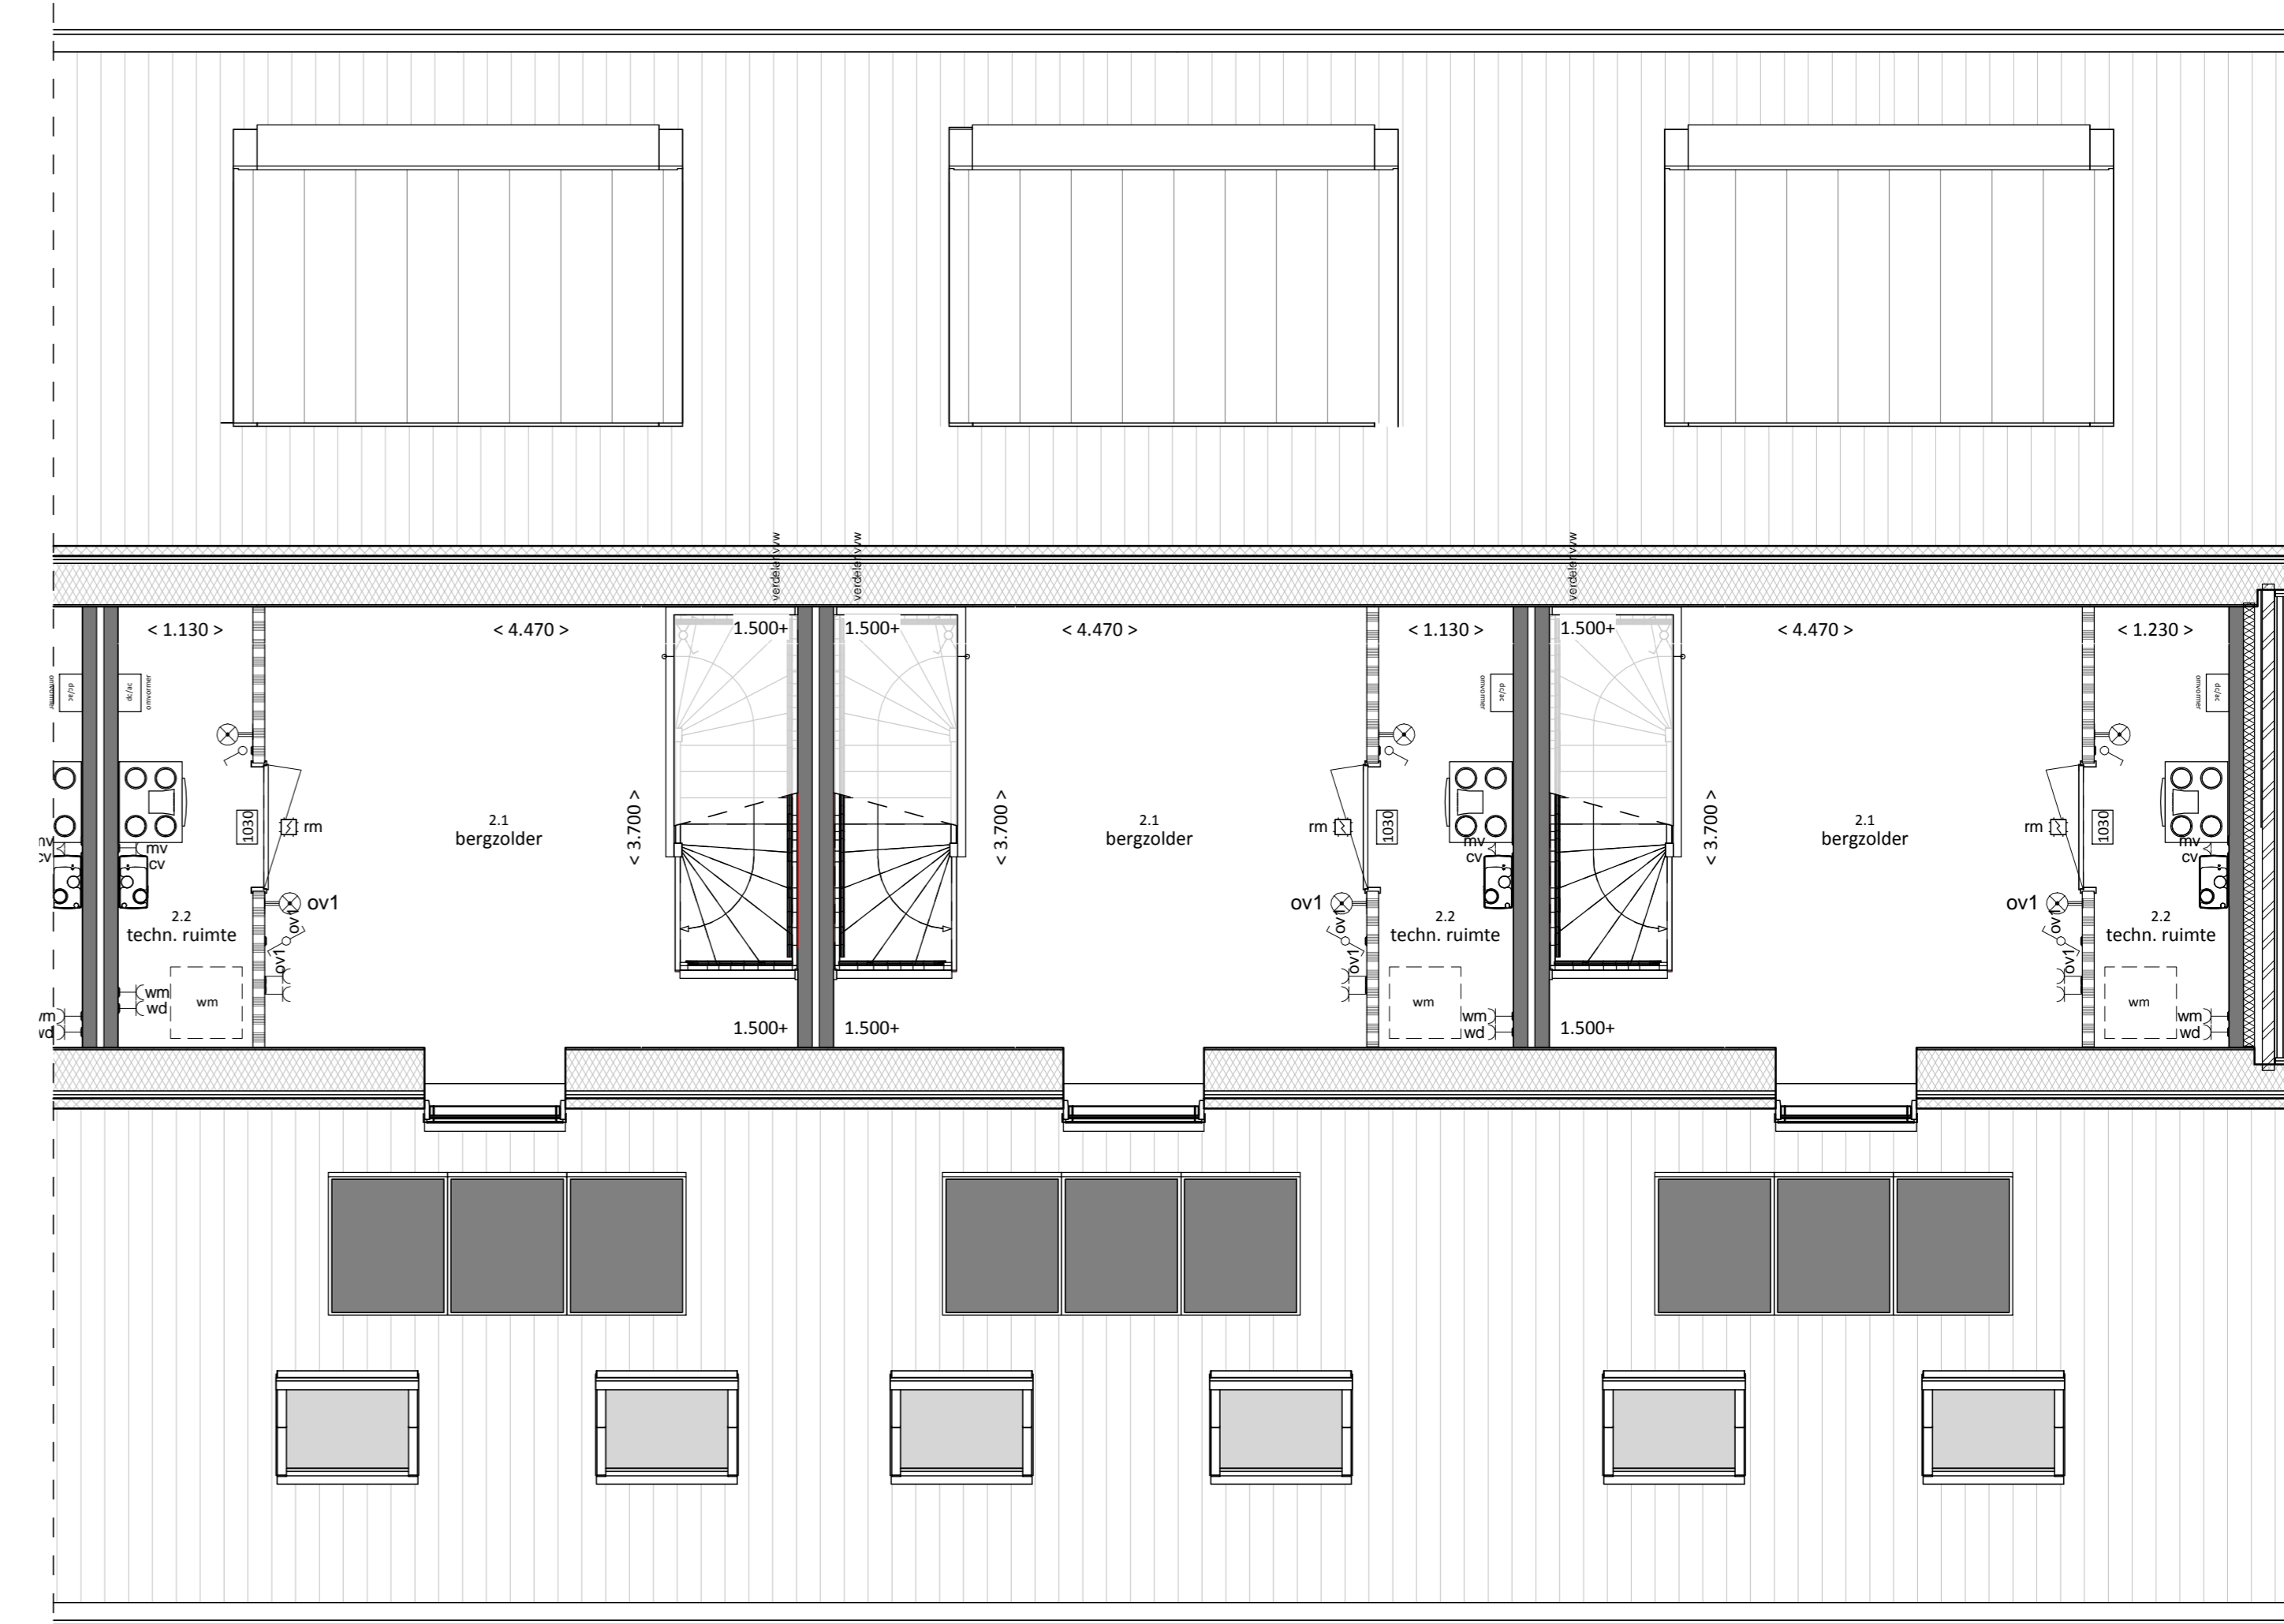


Bouwnummer 16

Bouwnummer 15

Bouwnummer 14

- tweede verdieping -

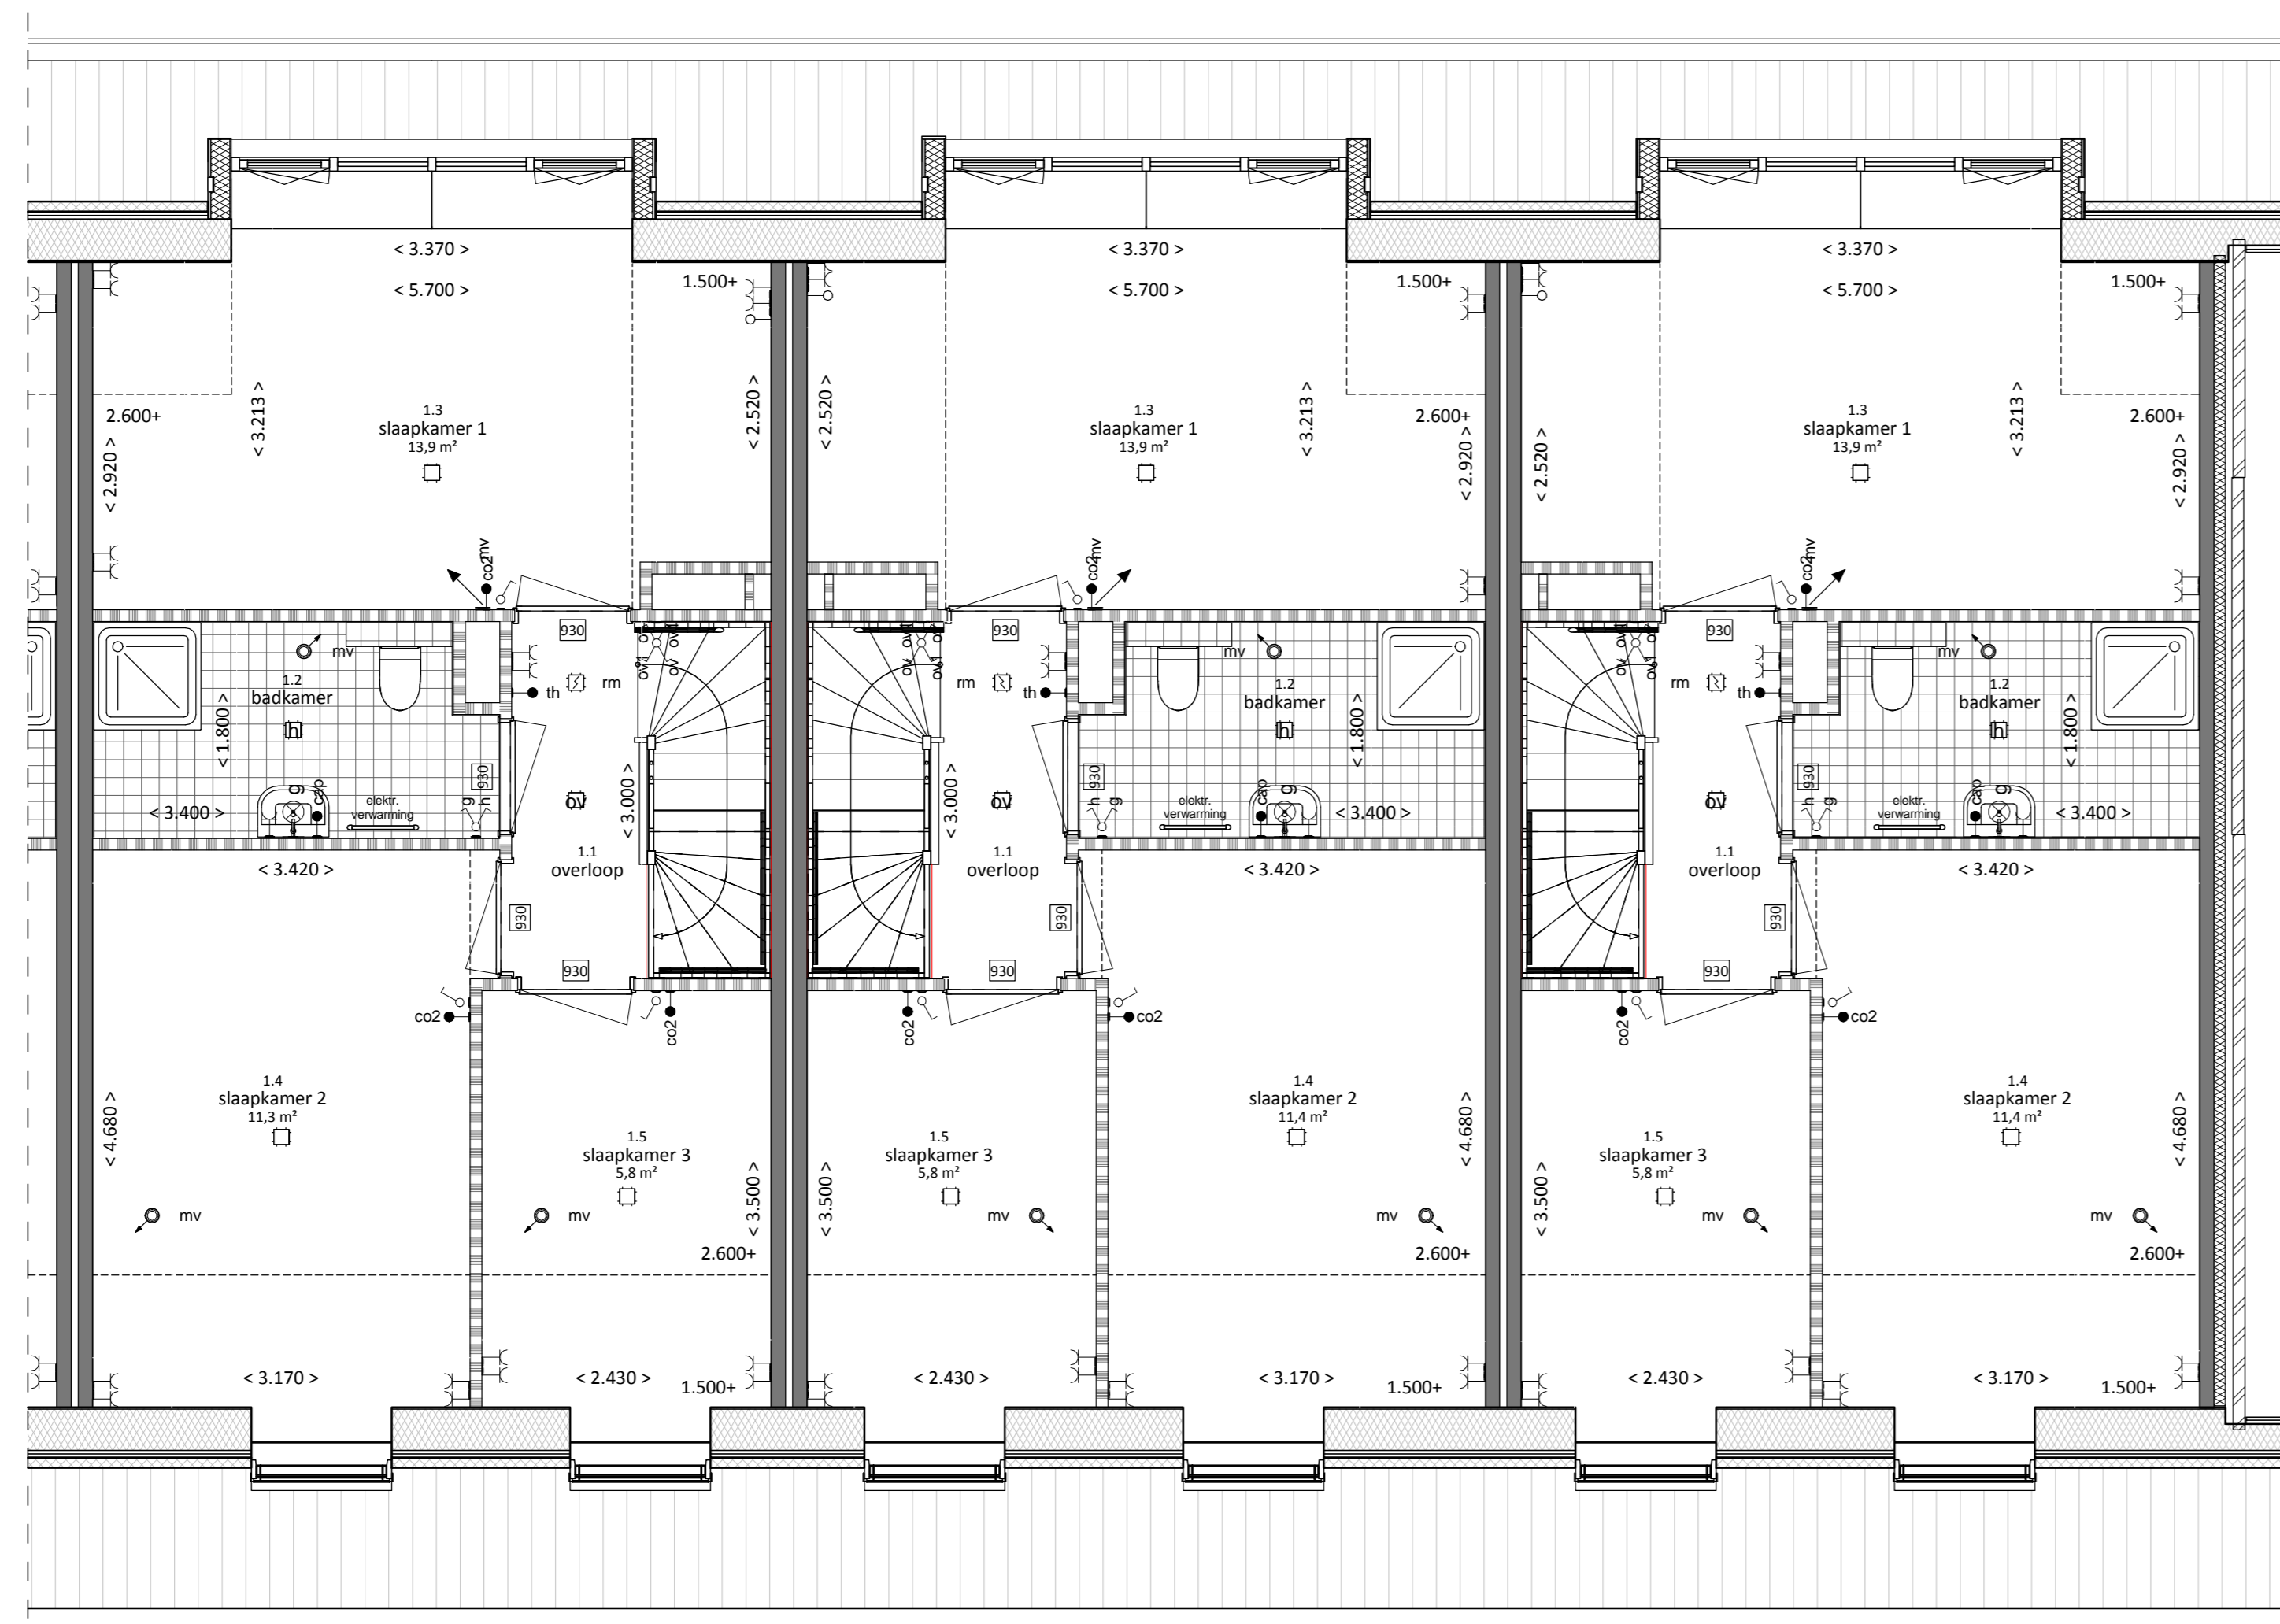


Bouwnummer 16

Bouwnummer 15

Bouwnummer 14

- eerste verdieping -

- renvooi -

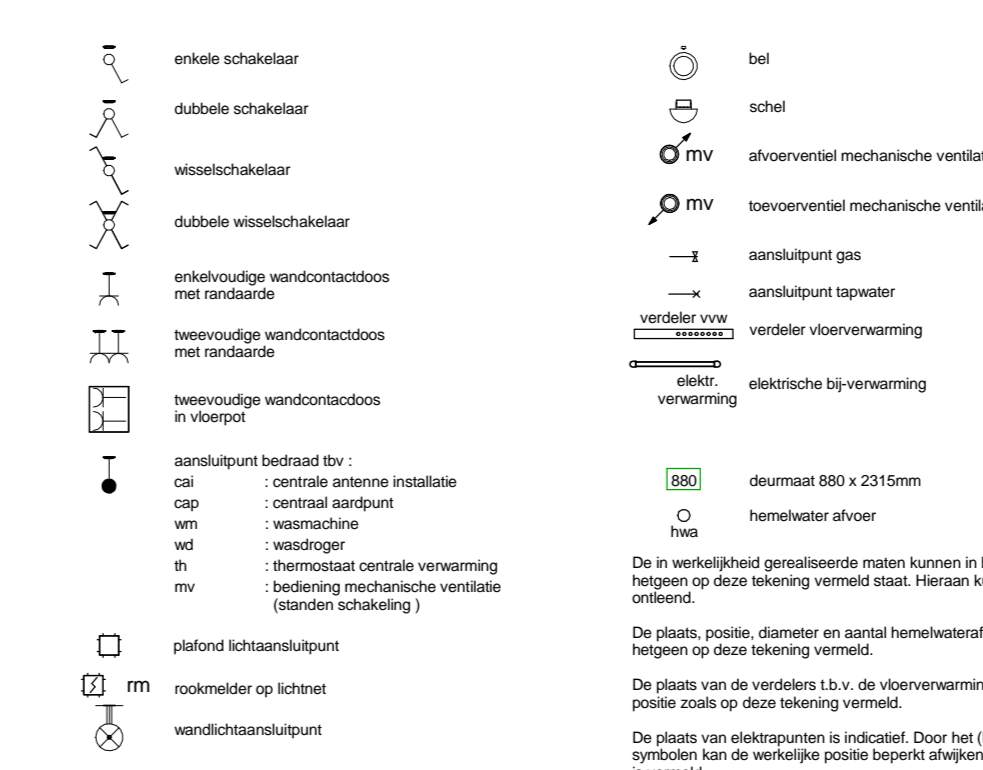

Type Bogerd 

BOUWNUMMERS
14 / m 16



PLATTEGRONDEN

BETREFT: Verkooptekeningen	DATUM: 12-04-2017
FASE: Verkoop	PROJECTNR: B120870
SCHAAL: 1:50	TEKENINGNR: VK-10

 Erf Zilverster