


Bouwnummer 18

Bouwnummer 17


- begane grond -

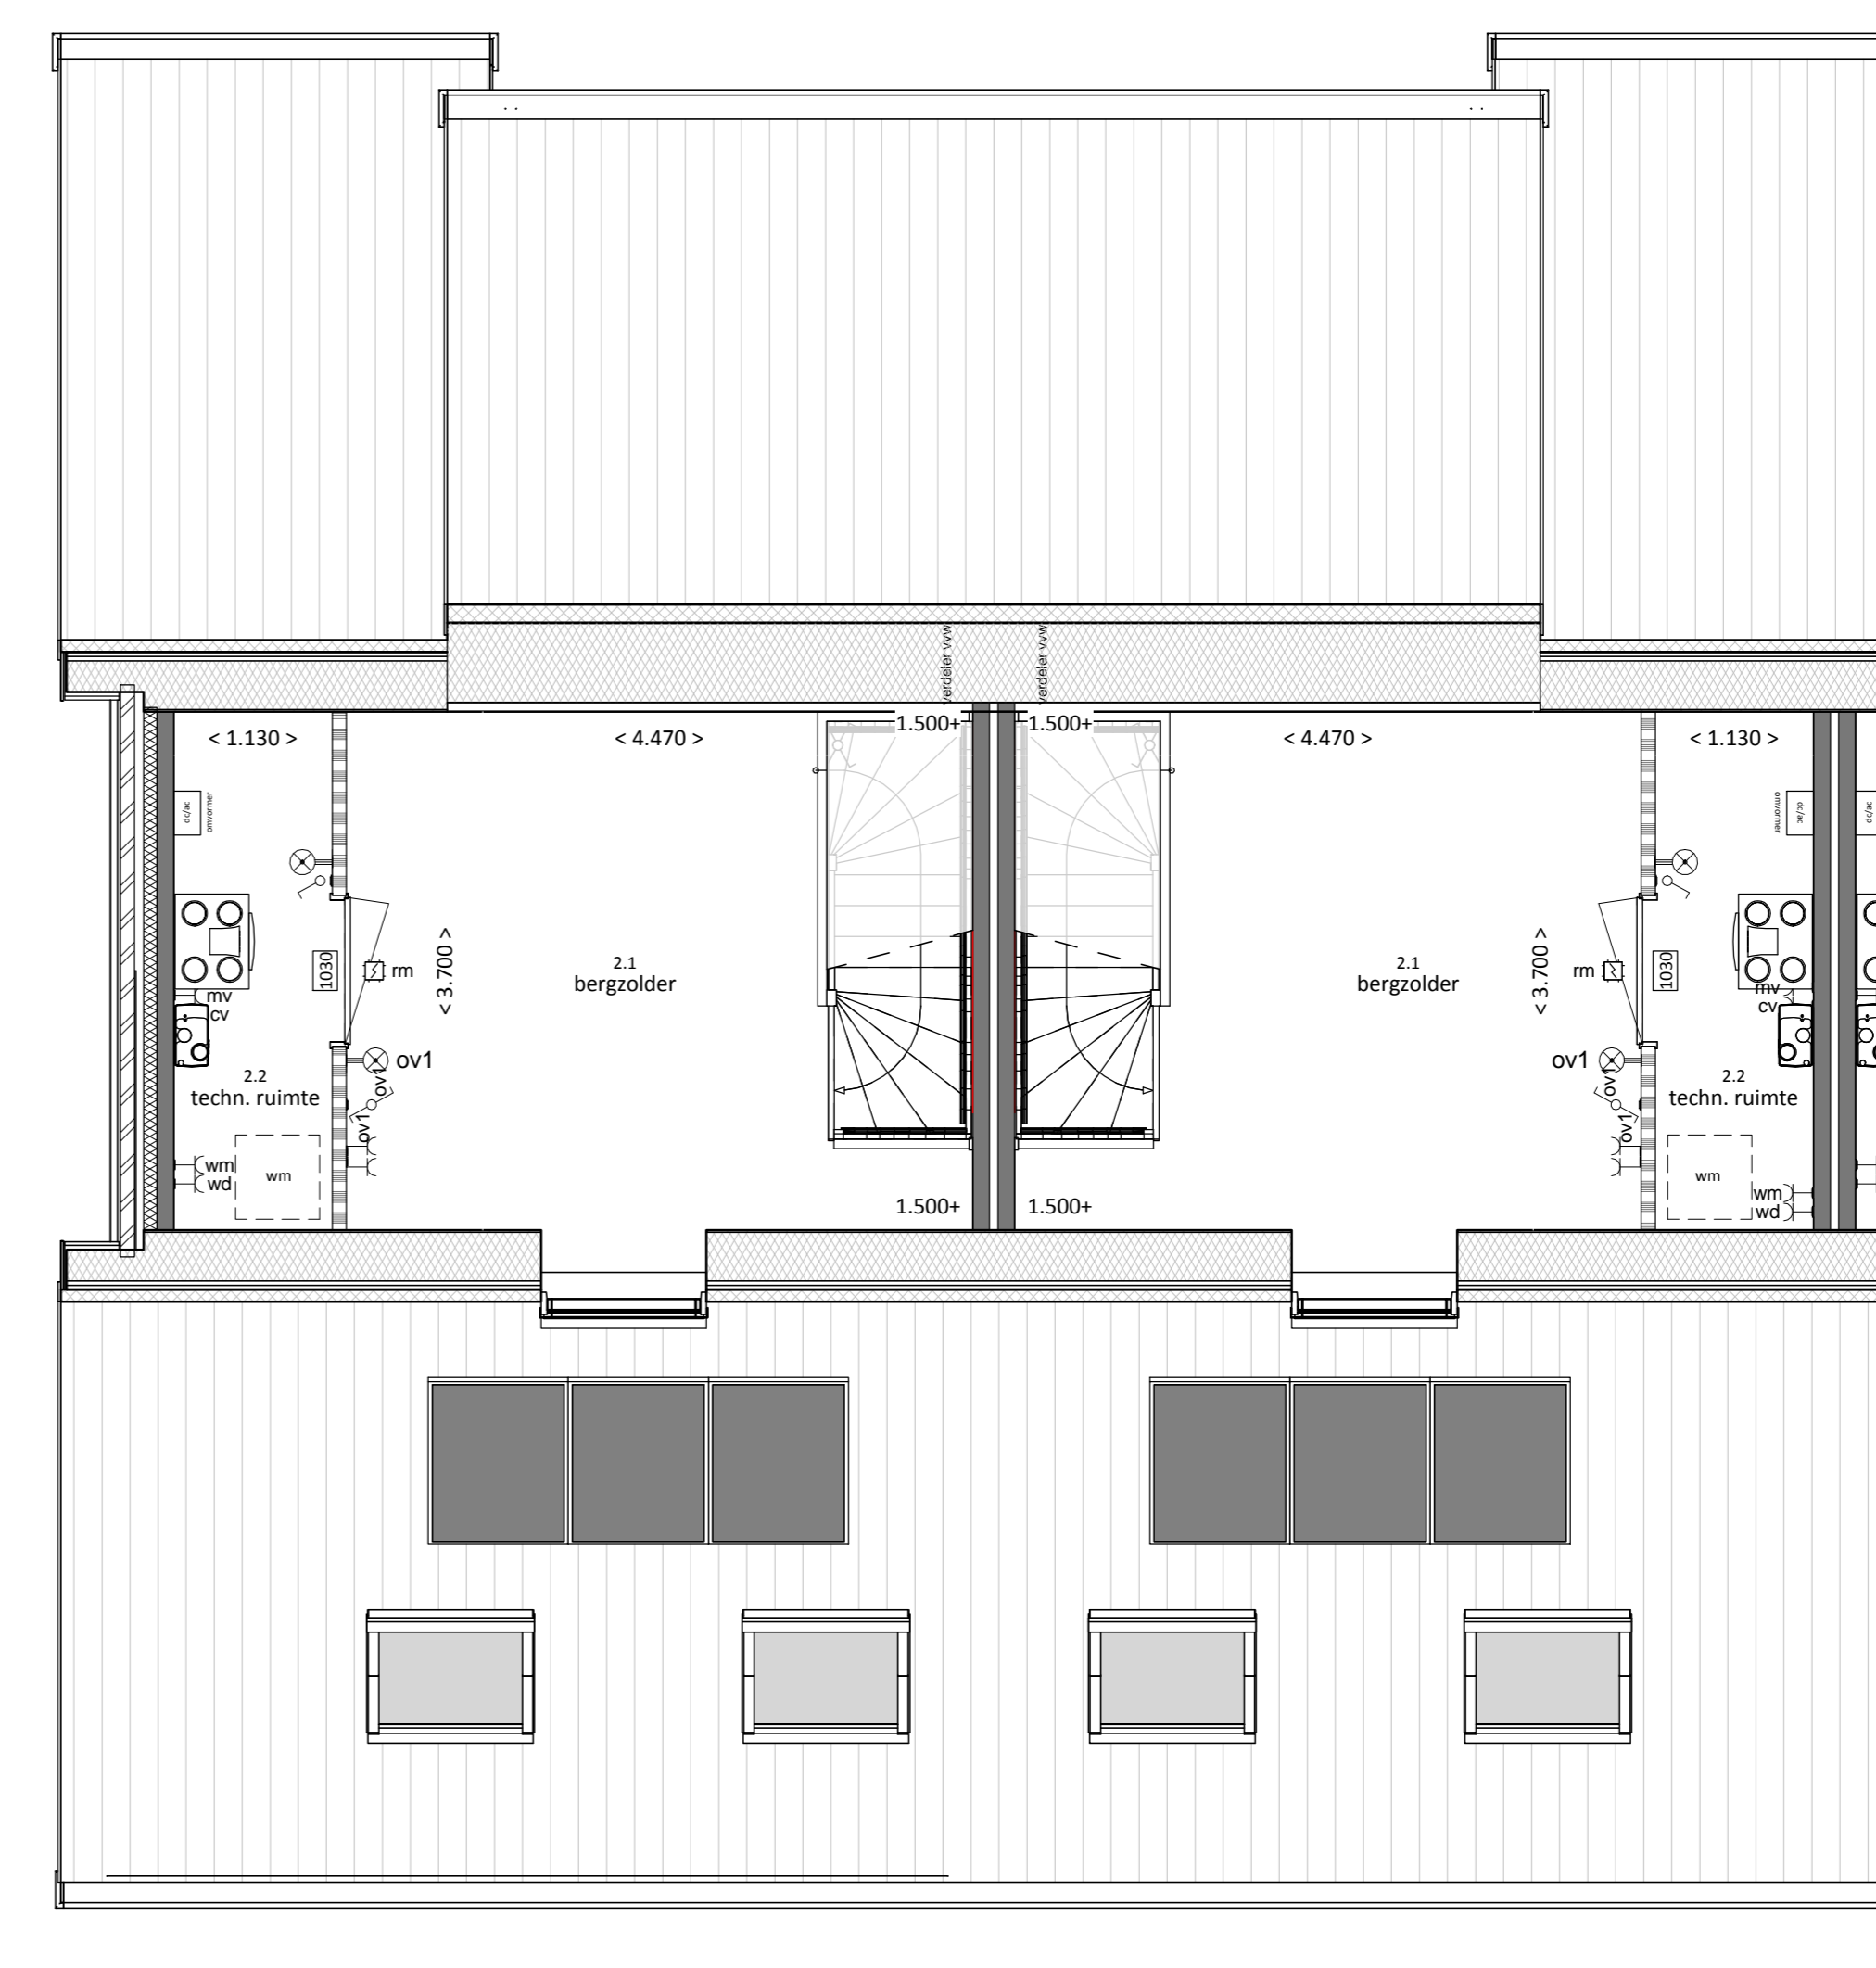

Bouwnummer 18

Bouwnummer 17

- tweede verdieping -

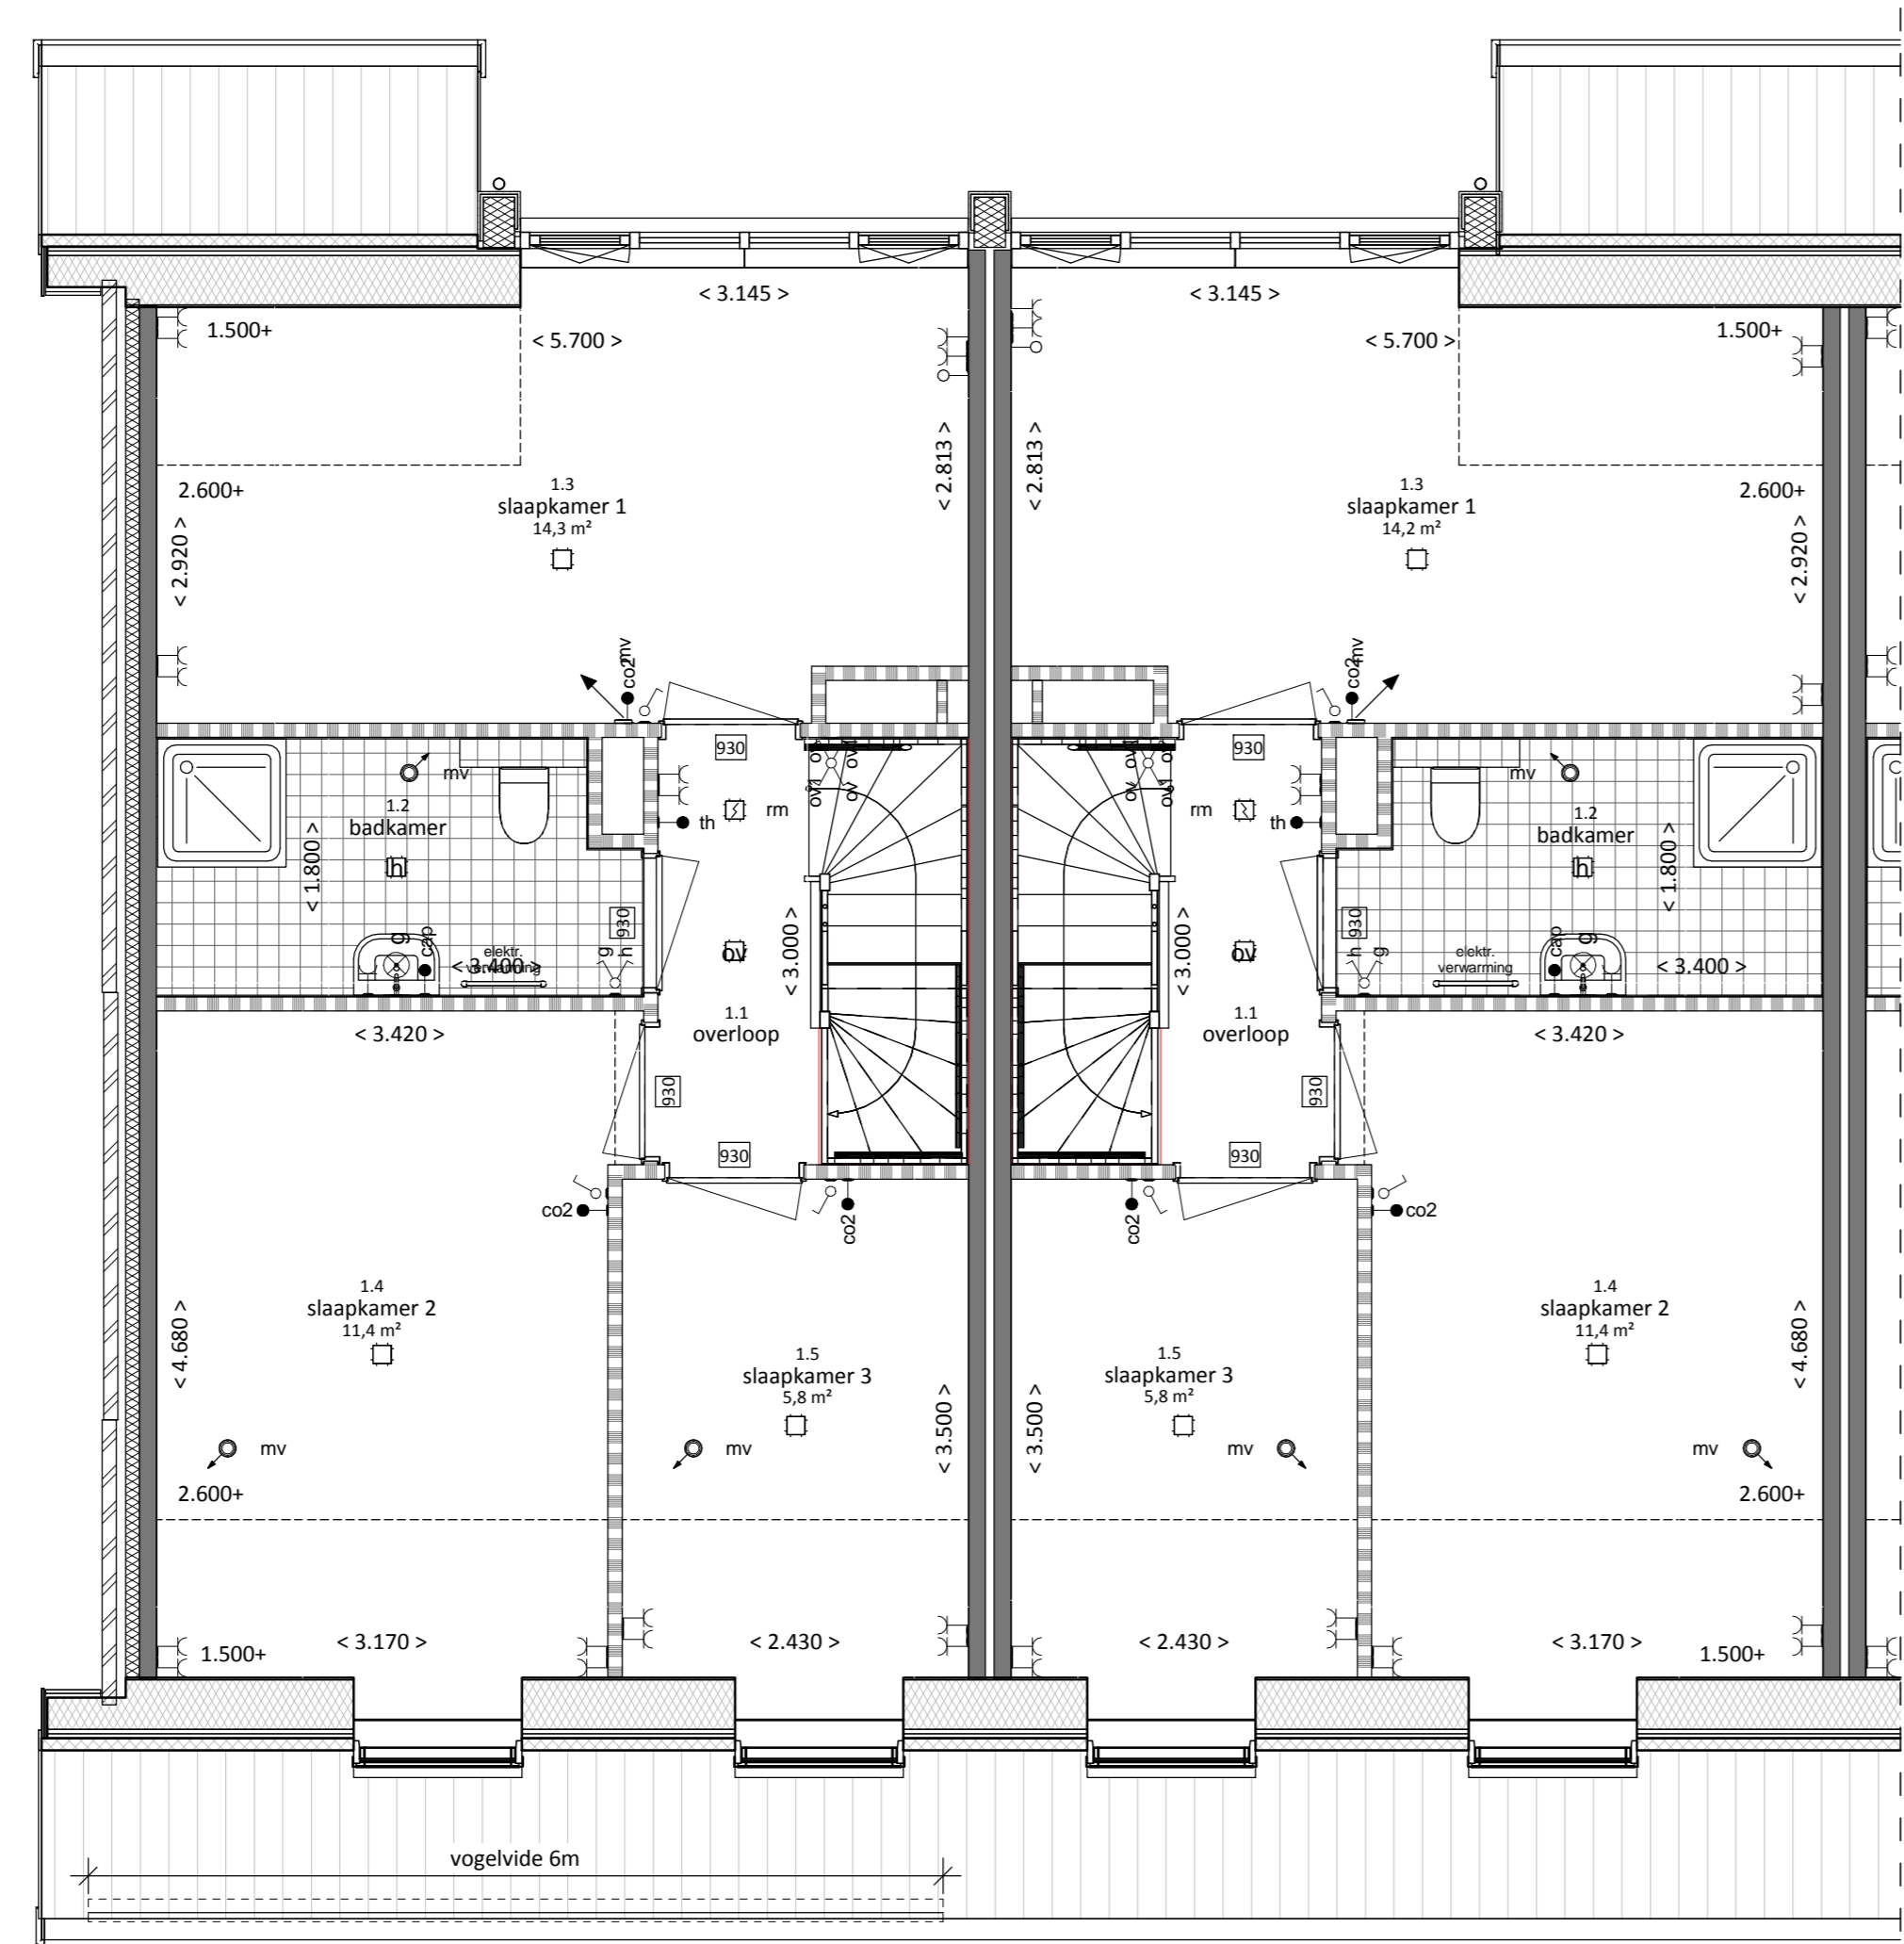


Bouwnummer 18

Bouwnummer 17

- eerste verdieping -

- renvooi -

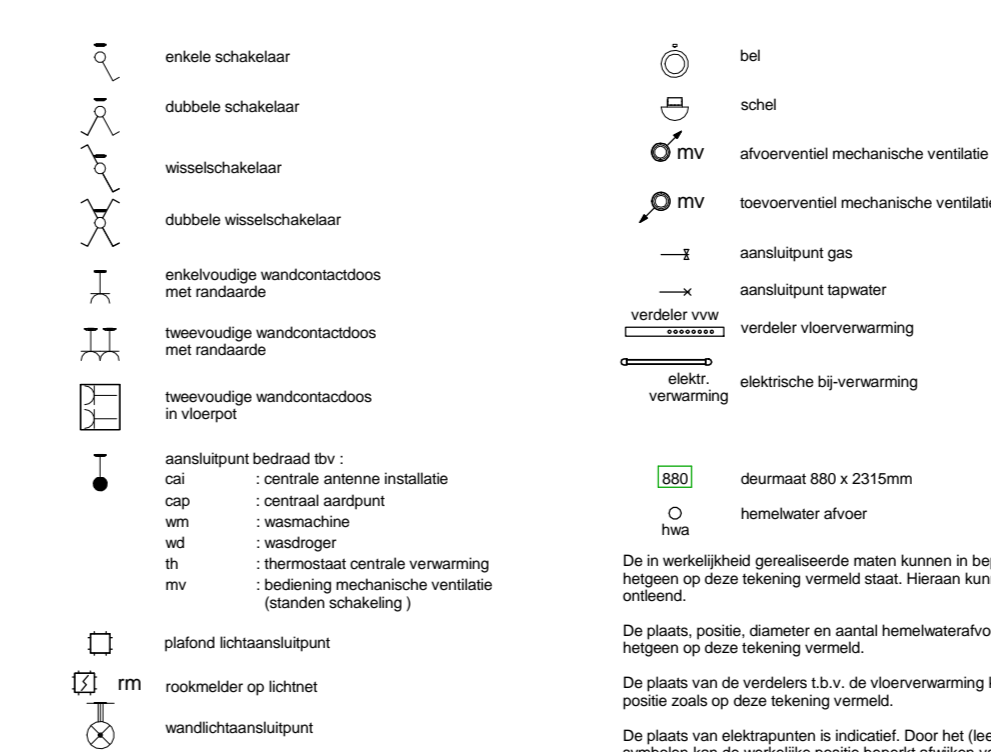

Type Bogerd

BOUWNUMMERS
17 en 18

PLATTEGRONDEN

BETREFT: Verkooptekeningen	DATUM: 12-04-2017		
FASE: Verkoop	PROJECTNR: B120870		
SCHAAL: 1:50	TEKENINGNR: VK-11		