
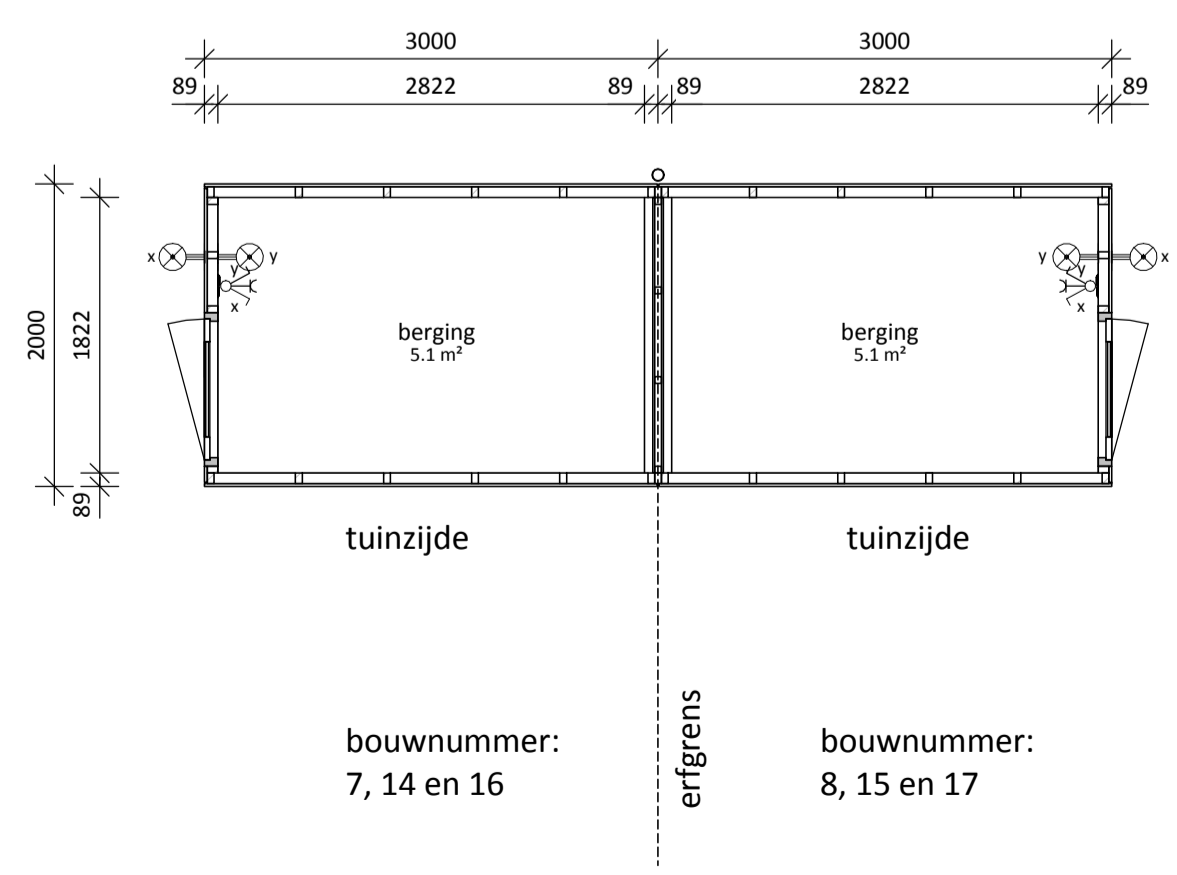


- plattegrond bouwnummer 1 -
bouwnummers 6 en 18: als gespiegeld

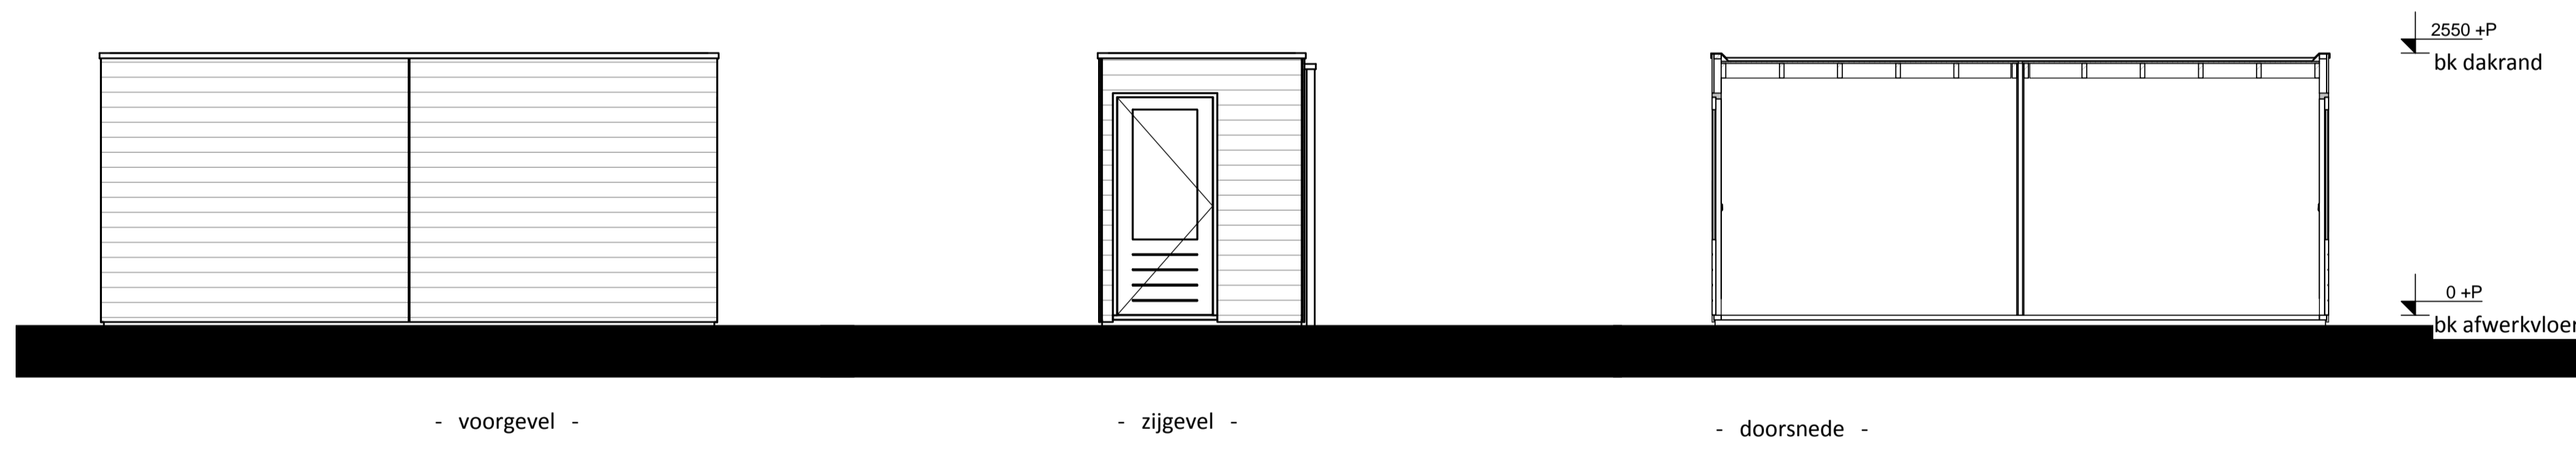

De in werkelijkheid gerealiseerde maten kunnen in beperkte mate afwijken met hetgeen op deze tekening vermeld staat. Hieraan kunnen geen rechten worden ontleend.

De plaats, positie, diameter en aantal hemelwaterafvoeren kunnen afwijken van hetgeen op deze tekening is vermeld.

De plaats van elektrapunten is indicatief. Door het (leesbaar) plaatsen van de symbolen kan de werkelijke positie beperkt afwijken van hetgeen op deze tekening is vermeld.

Erf Zilverster BVR Groep

BOUWNUMMERS
1, 6 t/m 8 en 14 t/m 18

BERGINEN

BETREFT: Verkooptekeningen	DATUM: 12-04-2017
FASE: Verkoop	PROJECTNR: B120870
SCHAAL: 1:50	TEKENINGNR: VK-13

Erf Zilverster